

# NADINA KAPPER

Мини-дизайн-проект квартиры по адресу:



Ведущий архитектор-дизайнер: Надежда Каппер

2021 г.


Ведомость рабочих чертежей		
Лист	Наименование	Примечание
1	Ведомость рабочих чертежей, ведомость отделочных материалов стен	
2	Обмерный план	
3	План дверей	
4	План расстановки мебели	
5	План полов	
6	План с привязкой оборудования	
7	План потолков	
8	План с привязкой розеток и эл. выводов	
9	План с привязкой светильников и выключателей	
10	План взаимодействия светильников с выключателями	
11	План с привязками сантехнического оборудования	
12	План с указанием отделки стен	
13-17	Коллажи	

Ведомость отделочных материалов		
№ № пом	Площадь	Вид отделки
2, 3	30.6	Ламинат Quick Step Eligna Дуб Светлый натуральный промасленный U3457
1,4,5,6,7	23.4	Напольный керамогранит – Италон Millennium Silver Nat Ret 60x60 см /Миллениум Сильвер Нам Рет 60x60 см (610010001453)
5, 6	28.0	Керамогранит на стенах санузла Италон Charme Evo Floor Project Calacatta 60x120
2,7	56.0	Краска для стен светло-серый цвет NCS S 1005-R50B
1	26.0	Краска для стен сиреневый цвет NCS S 1510-R40B
3	24.0	Краска для стен серо-голубой цвет NCS S 1010-R80B
4	30.0	Краска для стен белый цвет NCS S 0502-B
1,2,3,4,5,6,7	74.0	Краска для потолка, откосов и плинтусов влагостойкая, белая, без колеровки
3	9.05	Флизелиновое панно Сказки Affresco, арт. OF619-COL1 3480x2600 мм
4	2.49	Настенный фартук из стекла (скинали)
2,3	24 поз.м.	Плинтус Ogas Decoq из дюрополимера под окраску SX163 200x10.2x1.3 см
1,4,5,6,7	24 поз.м.	Плинтус из керамогранита Италон Millennium Silver Battiscopa 60 7.2x60 см

**Примечание:**

- Площадь материалов указана без запаса, при заказе необходимо добавить запас материалов 10-15% и округлить в большую сторону кратно упаковкам.

Обмерный план  
М1:35

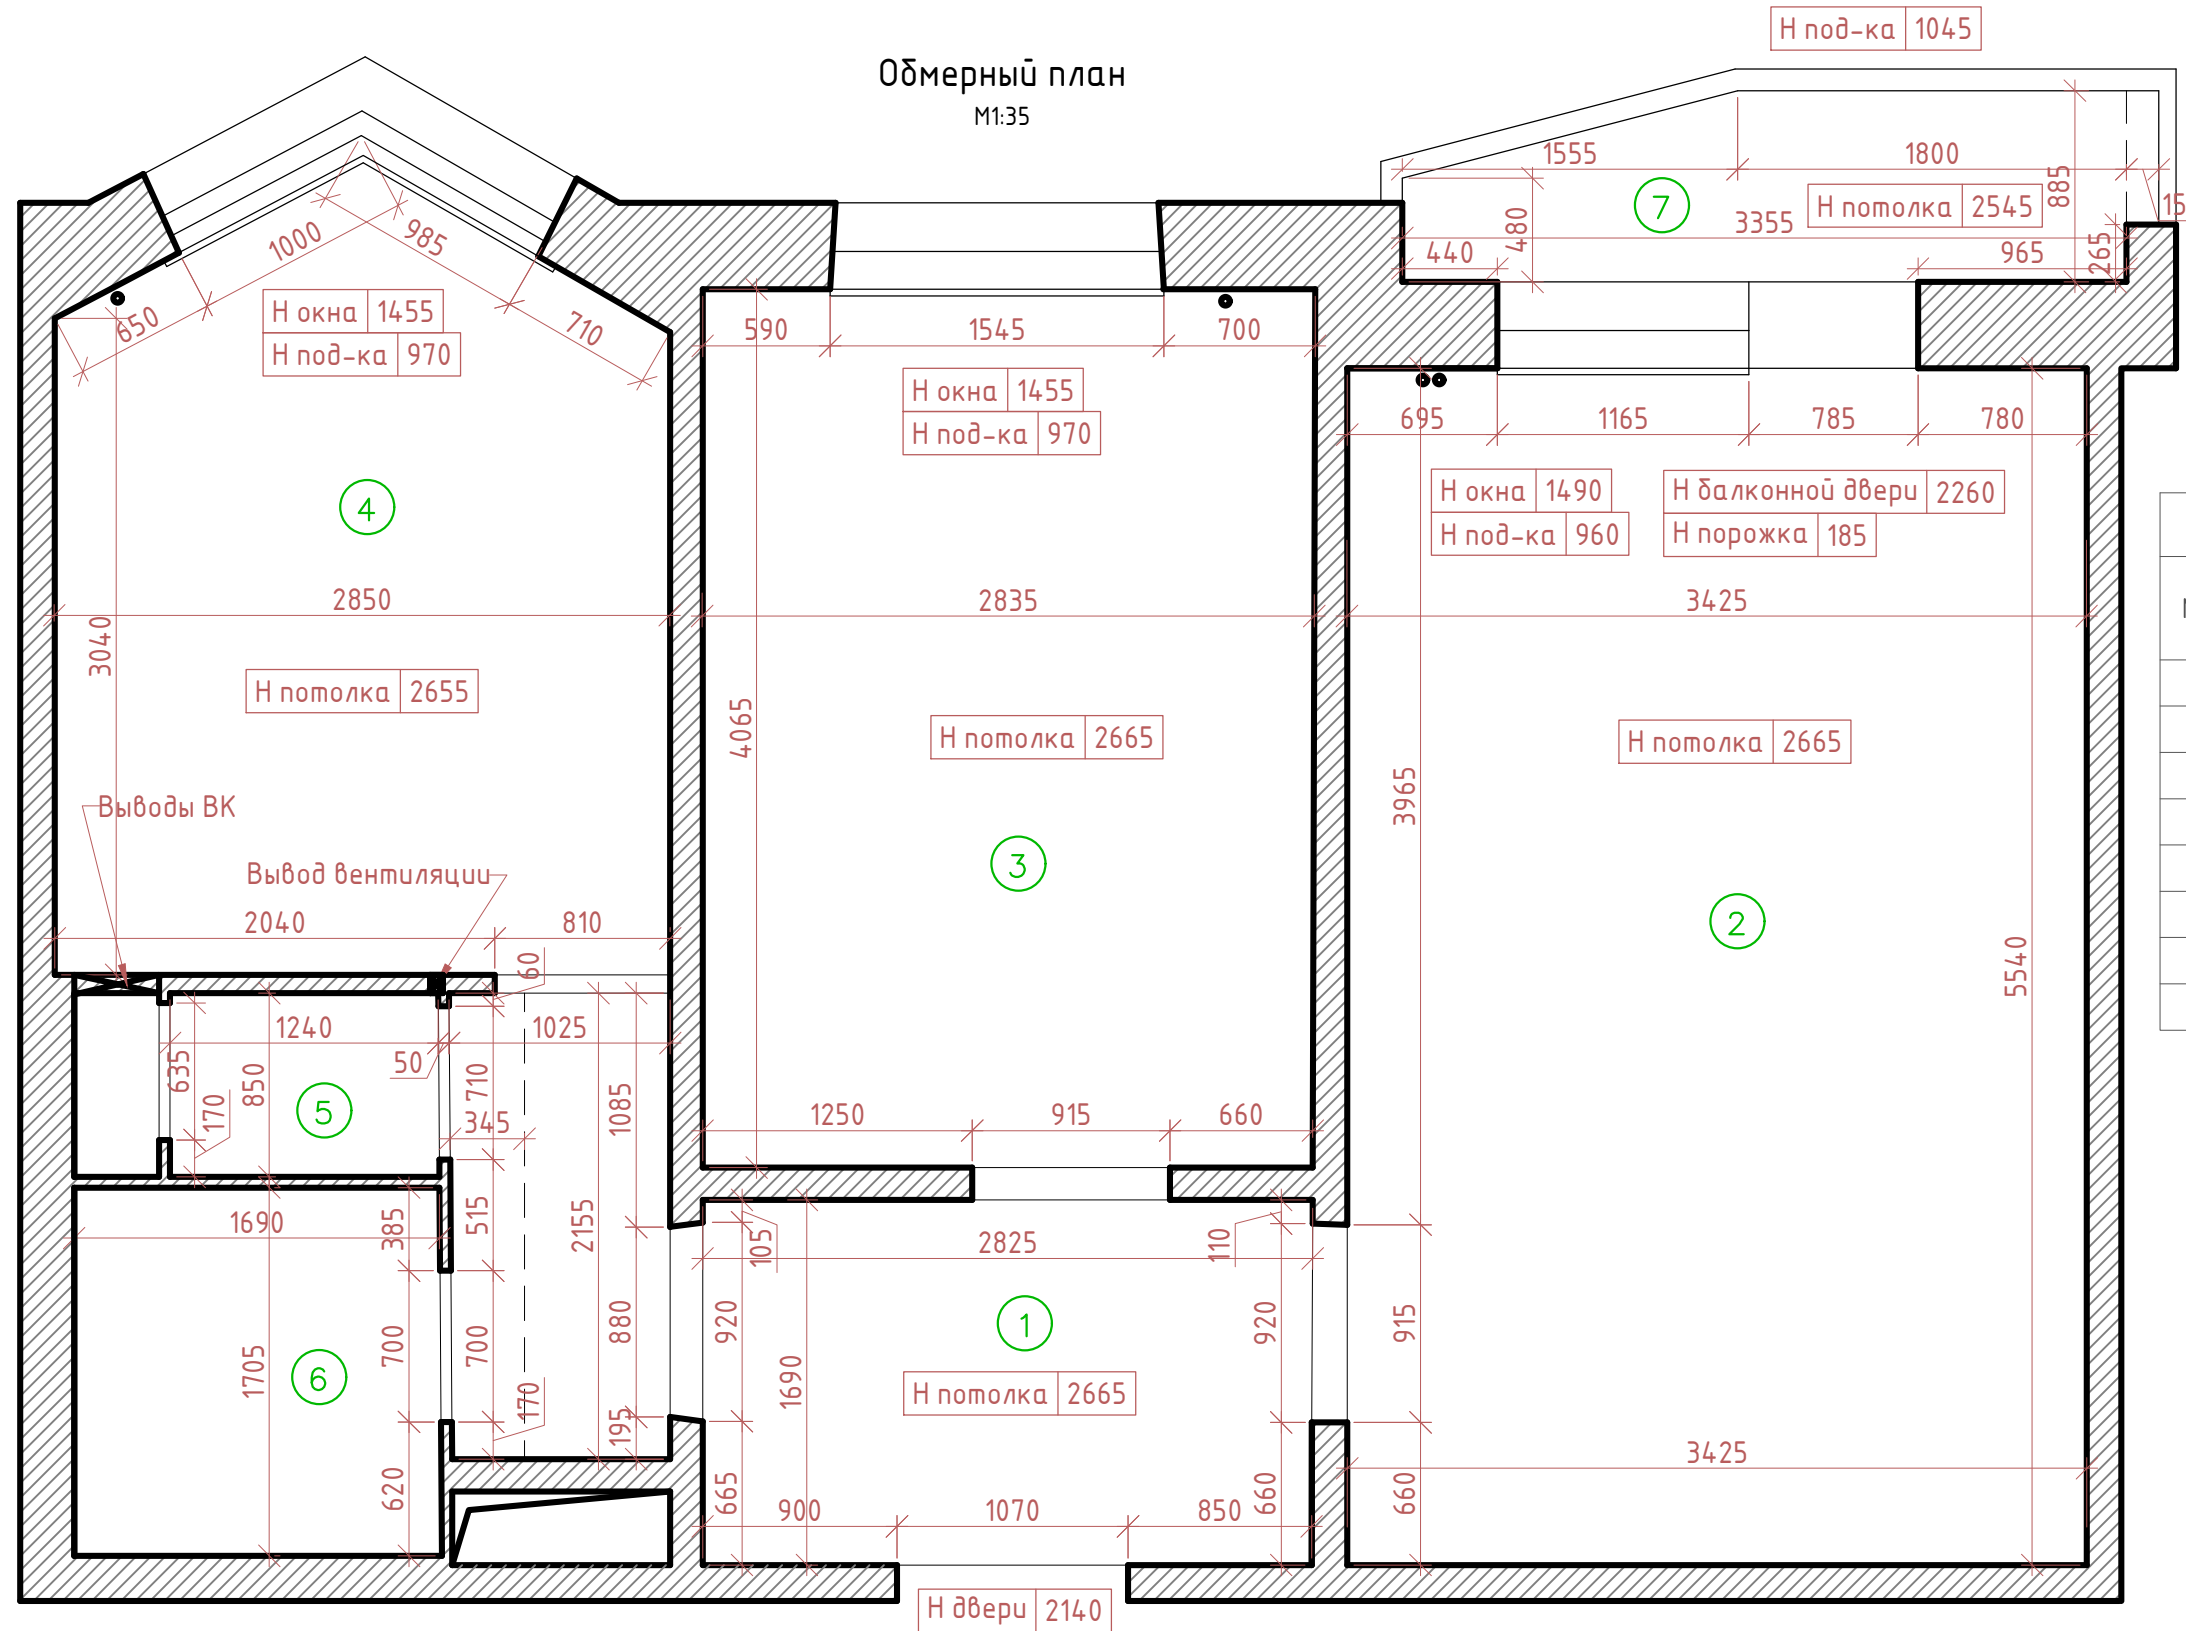


Экспликация помещений			
№	Наименование	Площадь, м2	Площадь, с коэфф м2
1	Коридор	7,3	7,3
2	Гостиная	19,0	19,0
3	Комната	11,5	11,5
4	Кухня	9,7	9,7
5	Туалет	1,0	1,0
6	Ванная	2,9	2,9
7	Лоджия	2,6	1,3
Общая площадь		54,0	52,7

Условные обозначения:

- Н потолка 2665      Отметки высот потолков
- Н окна 1590  
Н под-ка 970      Отметки высот оконных и дверных проемов
- Существующие стены

План дверей  
М1:35

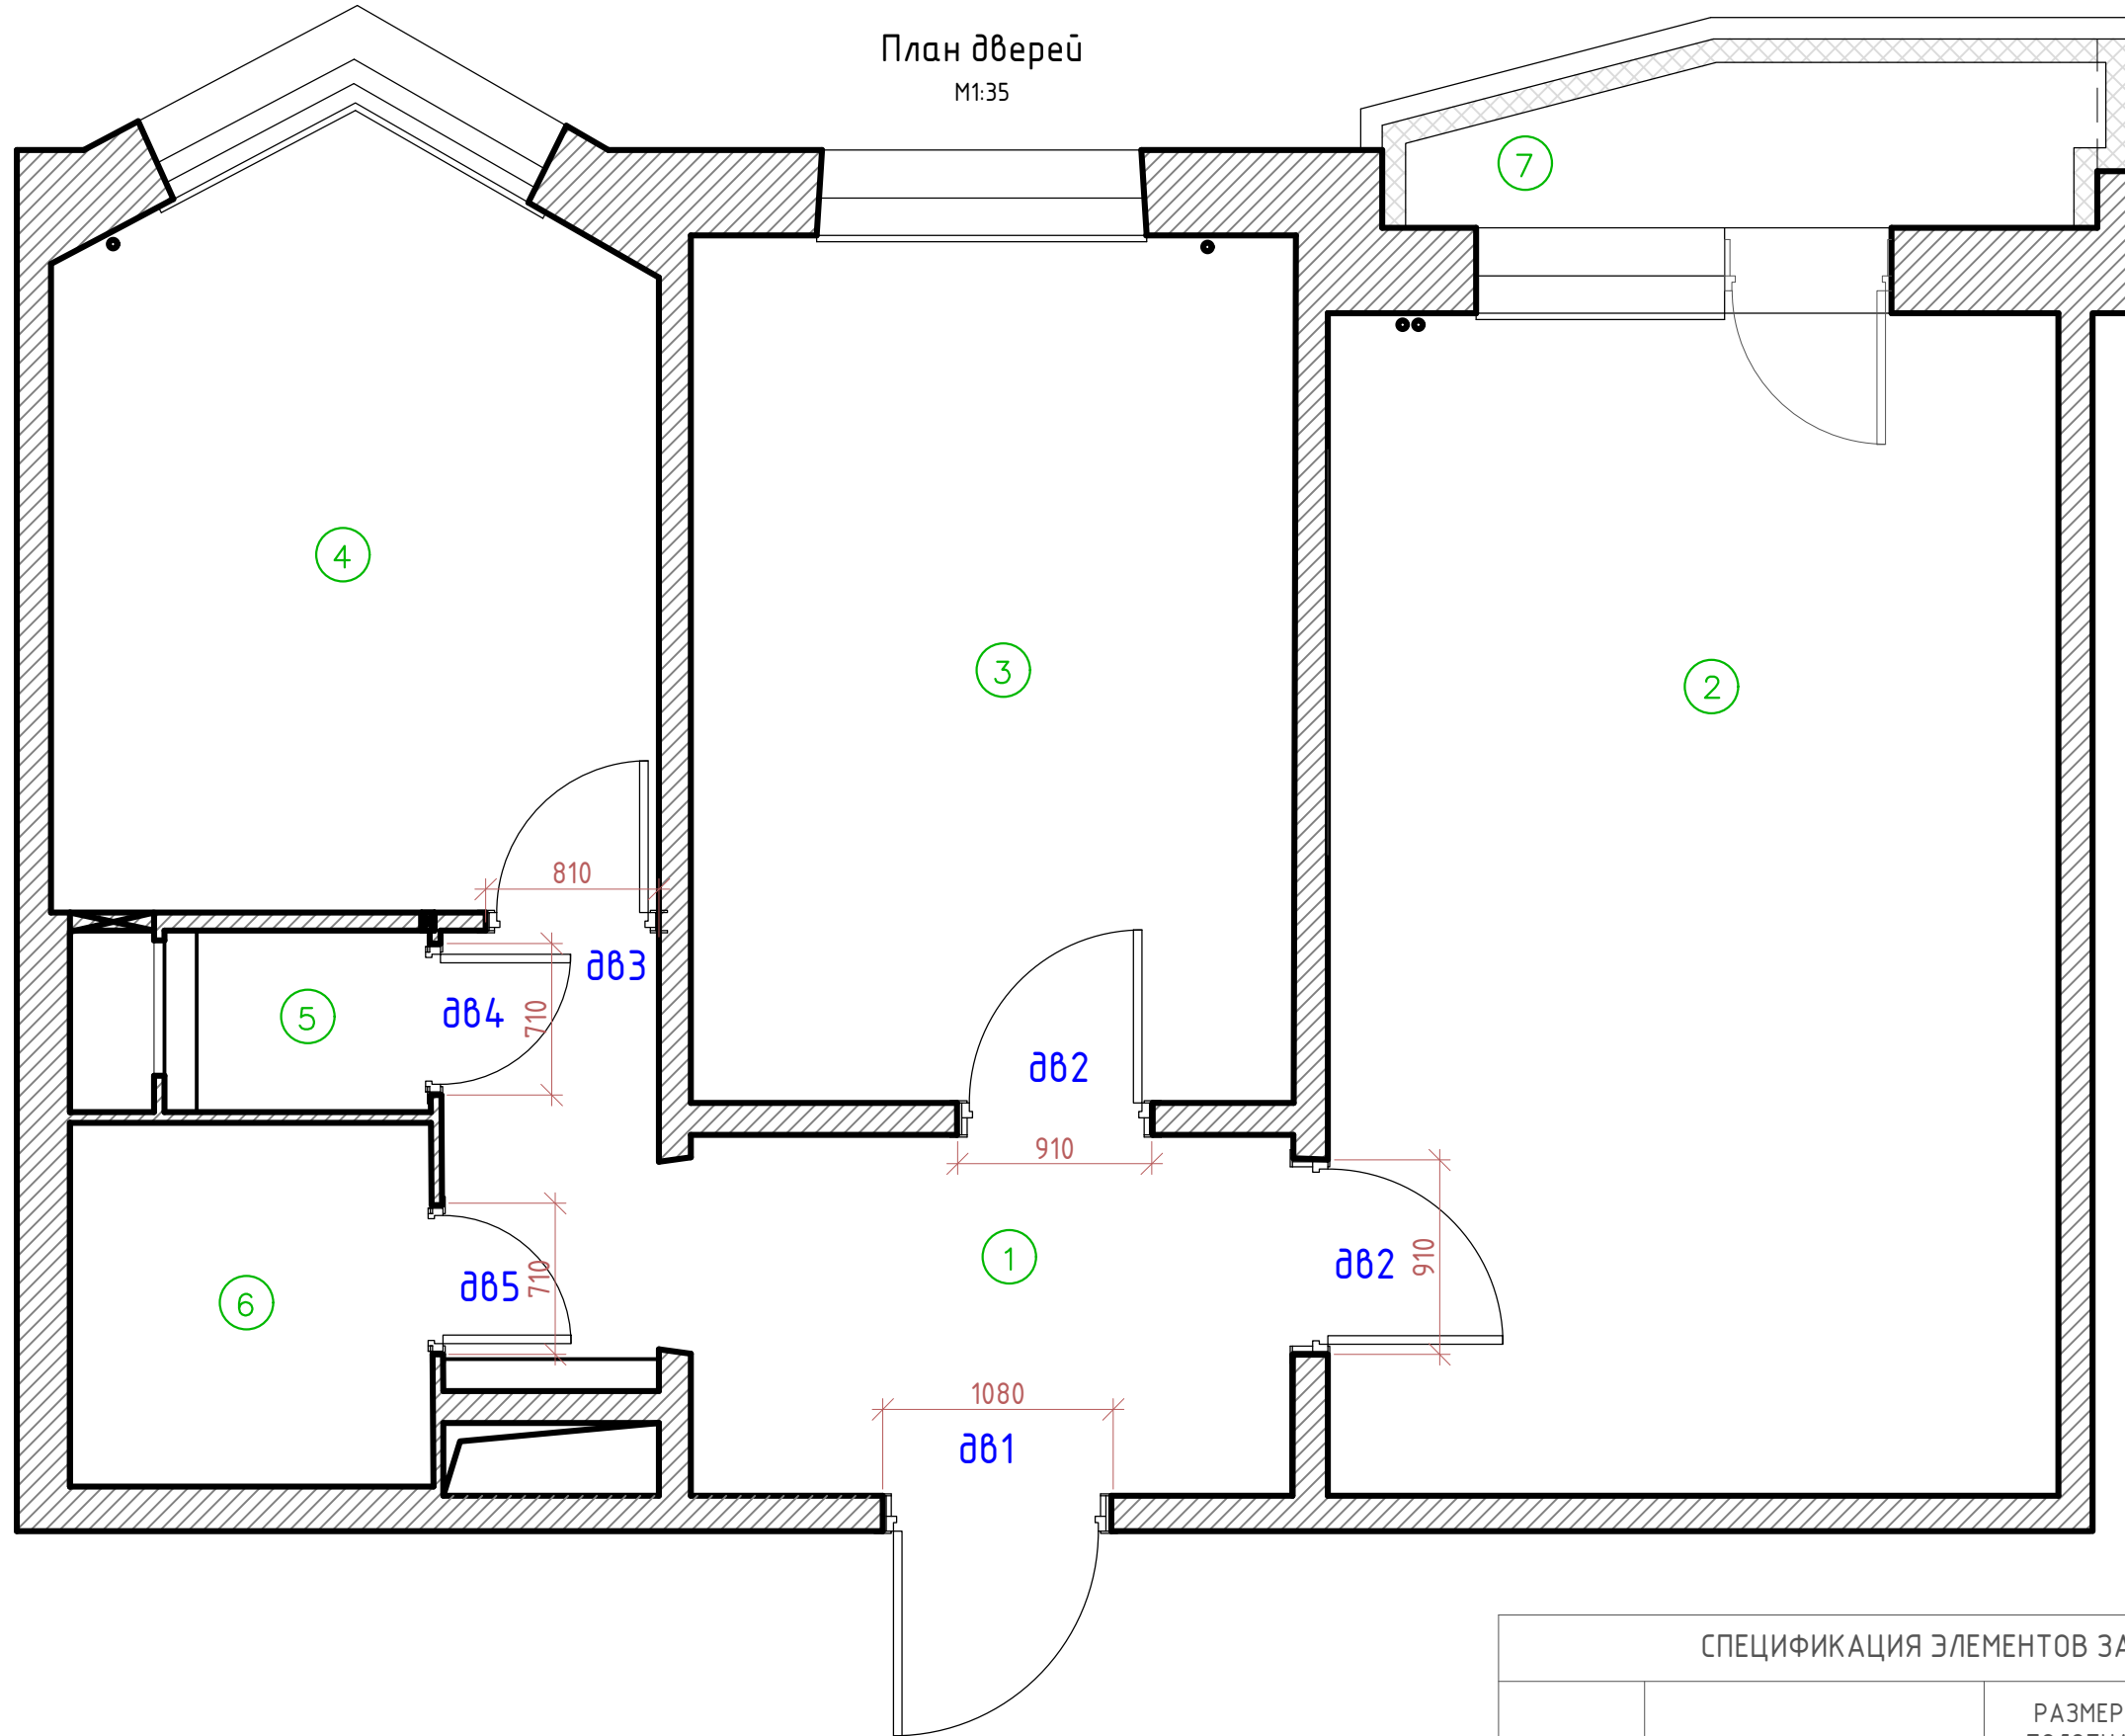

№	Наименование	Площадь, с коэфф м2
1	Коридор	7,3
2	Спальня	19,0
3	Детская	11,5
4	Кухня	9,7
5	Туалет	1,0
6	Ванная	2,9
7	Лоджия	1,3
Общая площадь		52,7


Примечание:

- Размеры дверных проемов уточнить по заданию от выбранного поставщика дверей.

№ ДВЕРИ	ТИП ДВЕРИ	РАЗМЕР ПОЛОТНА		РАЗМЕР ПРОЕМА		Тип открывания	Цвет	Кол-во
		высота	ширина	высота	ширина			
д81	Входная металлическая дверь	2100	900	2140	1080	левая	белая RAL 9016	1
д82	Межкомнатная дверь распашная	2100	800	2170	910	левая	белая RAL 9016	2
д83	Межкомнатная дверь распашная	2100	700	2170	810	левая	белая RAL 9016	1
д84	Межкомнатная дверь распашная	2100	600	2170	710	правая	белая RAL 9016	1
д85	Межкомнатная дверь распашная	2100	600	2170	710	левая	белая RAL 9016	1


# План расстановки мебели

M1:35

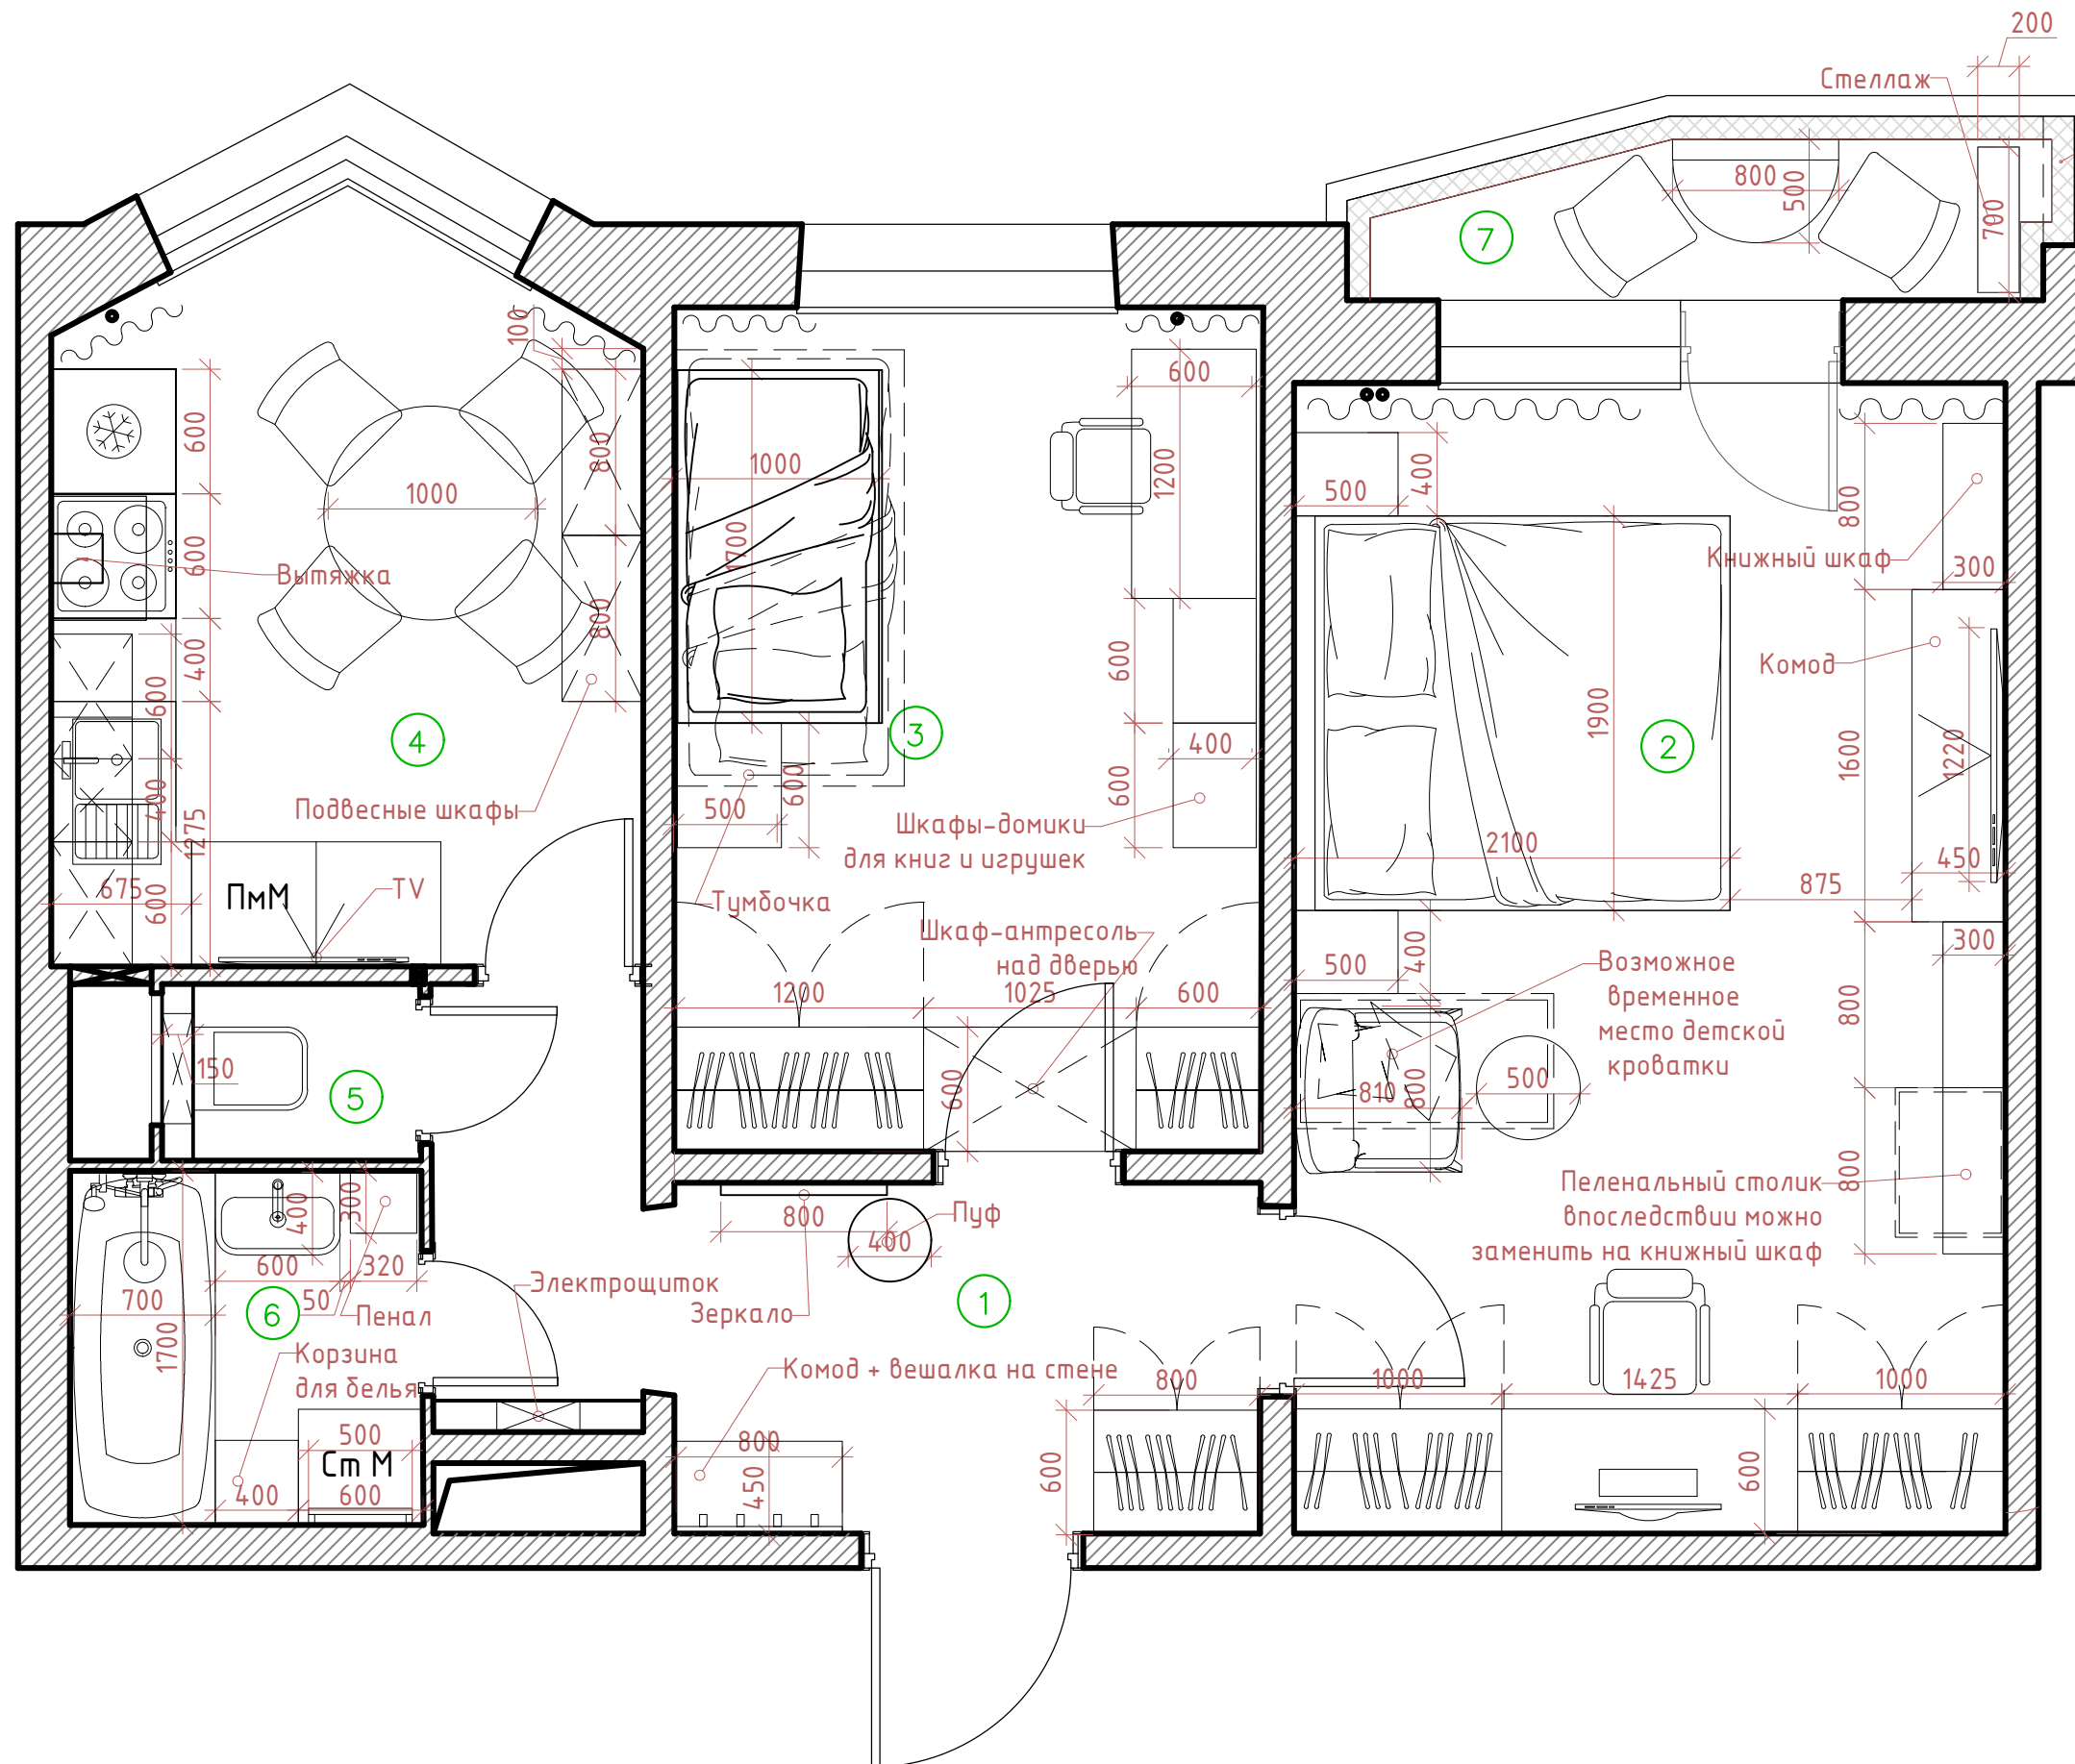




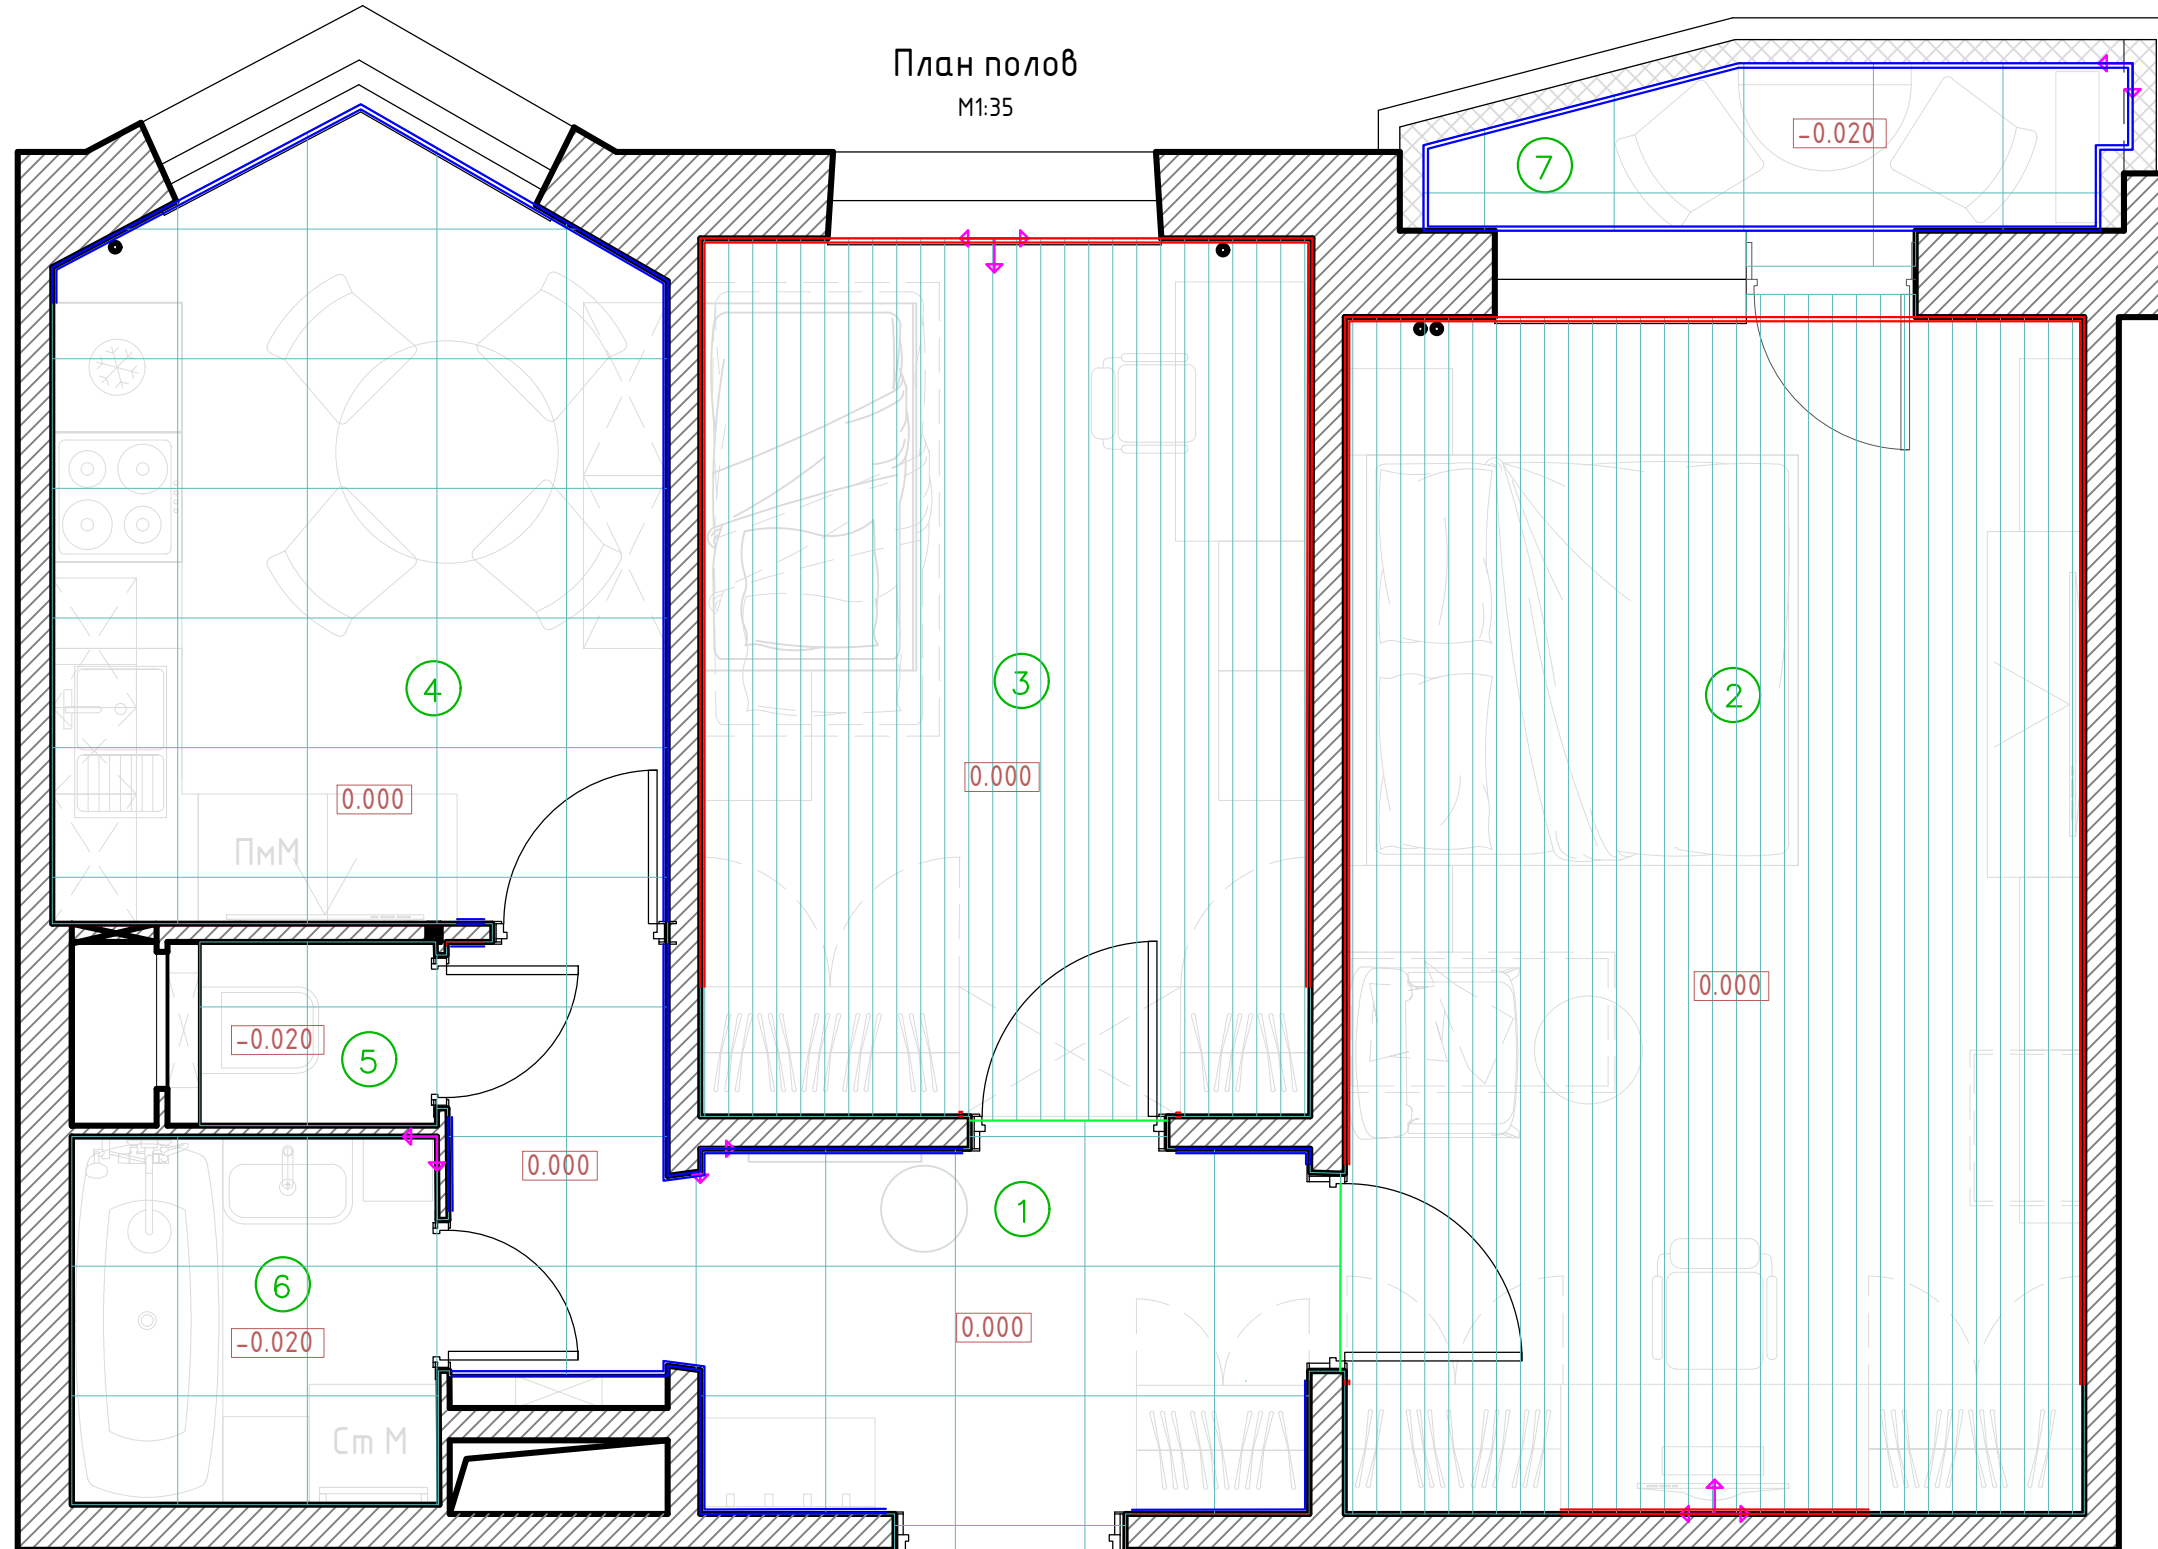


Экспликация помещений		
№	Наименование	Площадь, с коэфф м2
1	Коридор	7,3
2	Спальня	19,0
3	Детская	11,5
4	Кухня	9,7
5	Туалет	1,0
6	Ванная	2,9
7	Лоджия	1,3
	Общая площадь	52,7


План полов  
М1:35

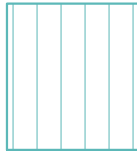

Условные обозначения:

-  - Ламинат Quick Step Eligna Дуб Светлый натуральный промасленный U3457  
- 30.6 кв.м без запаса, 36.16 кв.м с запасом
-  - Напольный керамогранит - Италон Millennium Silver Nat Ret 60x60 см /Миллениум Сильвер Нат Рет 60x60 см (610010001453)- 23.4 кв.м без запаса, 27.0 кв.м с запасом
-  - Плинтус Огас Deco из дюрополимера под окраску SX163 200x10.2x1.3 см - 24 пог.м. без запаса, 28 пог.м. с запасом
-  - Плинтус из керамогранита Италон Millennium Silver Battiscopa 60 7.2x60 см - 24 пог.м. без запаса, 28 пог.м. с запасом
-  - Отметка чистого пола
-  - Начало и направление укладки материалов

Стык тип 1

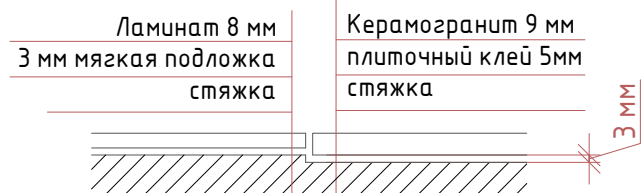


Примечания:

- При устройстве стяжек учитывать разную толщину напольных покрытий
- Выполнить звукоизоляцию полов гранулированным полимеризующимся материалом Шумопласт. После нанесения смесь полимеризуется в течение 24 часов. Отсечку звукоизоляции по периметру помещения осуществлять прокладкой Вибростек-М в 2 слоя
- В санузлах выполнить гидроизоляцию полов обмазочной гидроизоляцией в 2 слоя с заходом на стены не менее 150 мм
- Стык напольных покрытий в проемах располагать на расстоянии 20 мм от внешней поверхности стены со стороны открывания дверного полотна.
- Плинтус устанавливать после монтажа встроенной мебели





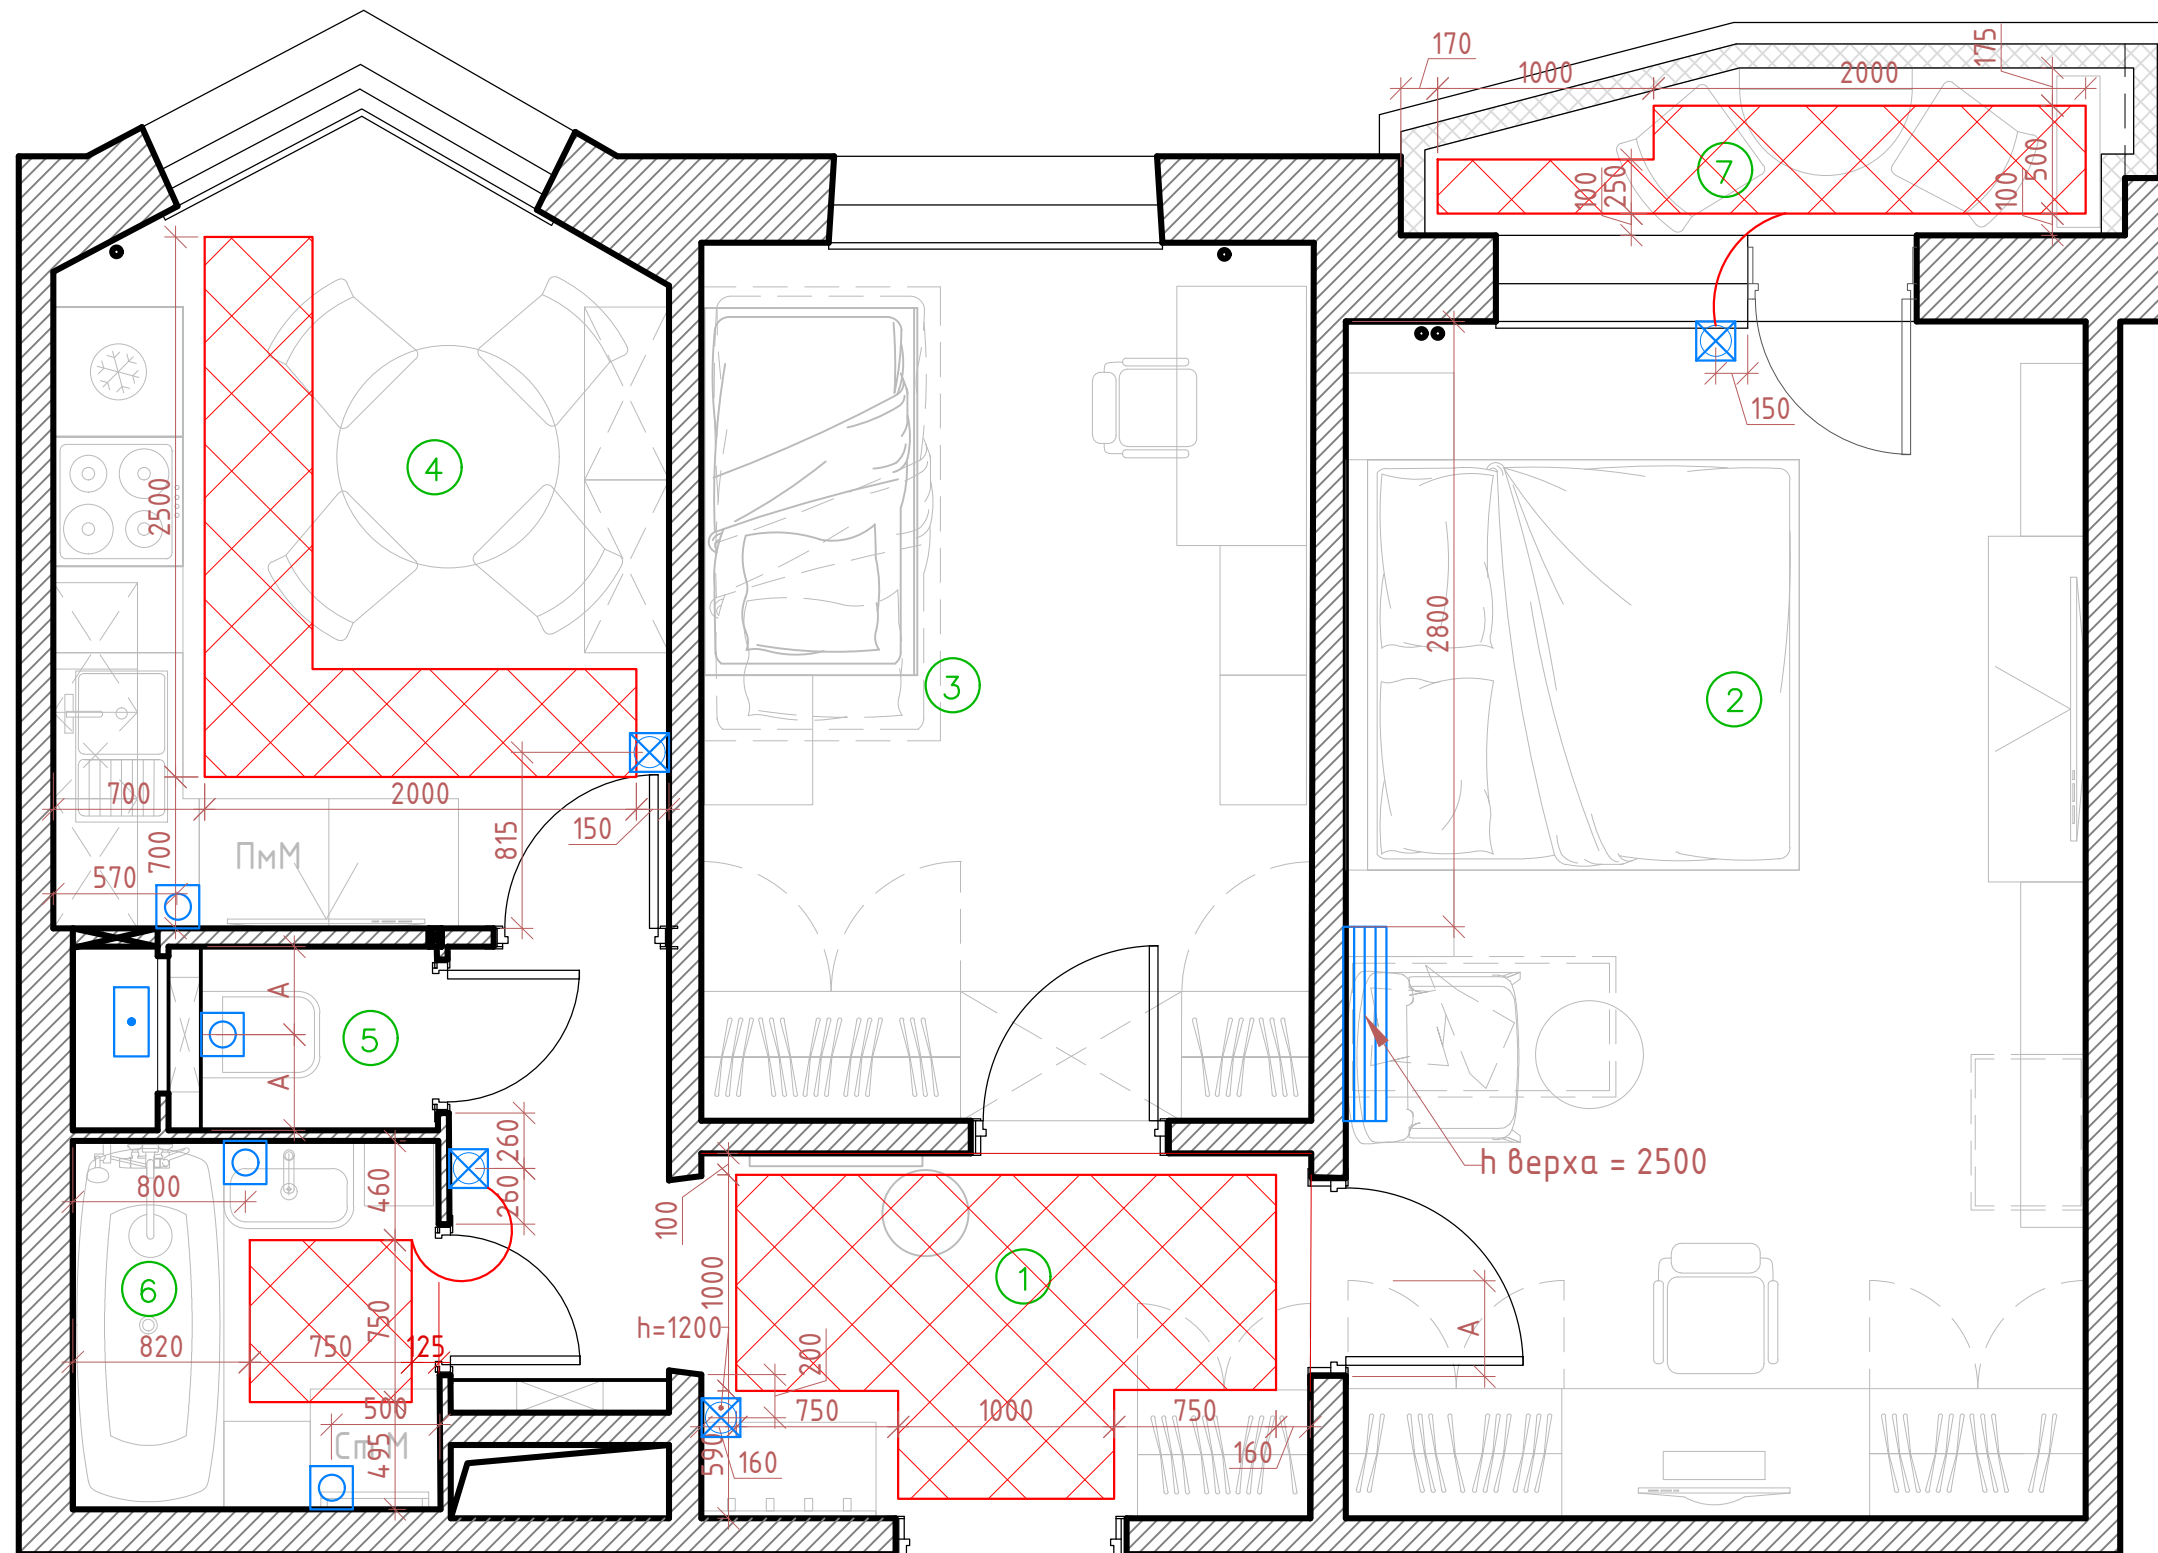


# План с привязкой оборудования

М1:35




## Условные обозначения:

-  - Теплый пол
-  - Регулятор теплого пола
-  - Модуль управления системы защиты от протечек
-  - Датчик протечек воды
-  - Внутренний блок кондиционера




## Примечания:

- Место размещения наружного блока кондиционера уточнить по месту
- Высота размещения регуляторов теплого пола 900 мм, если не указано другого.

План потолков  
М1:35

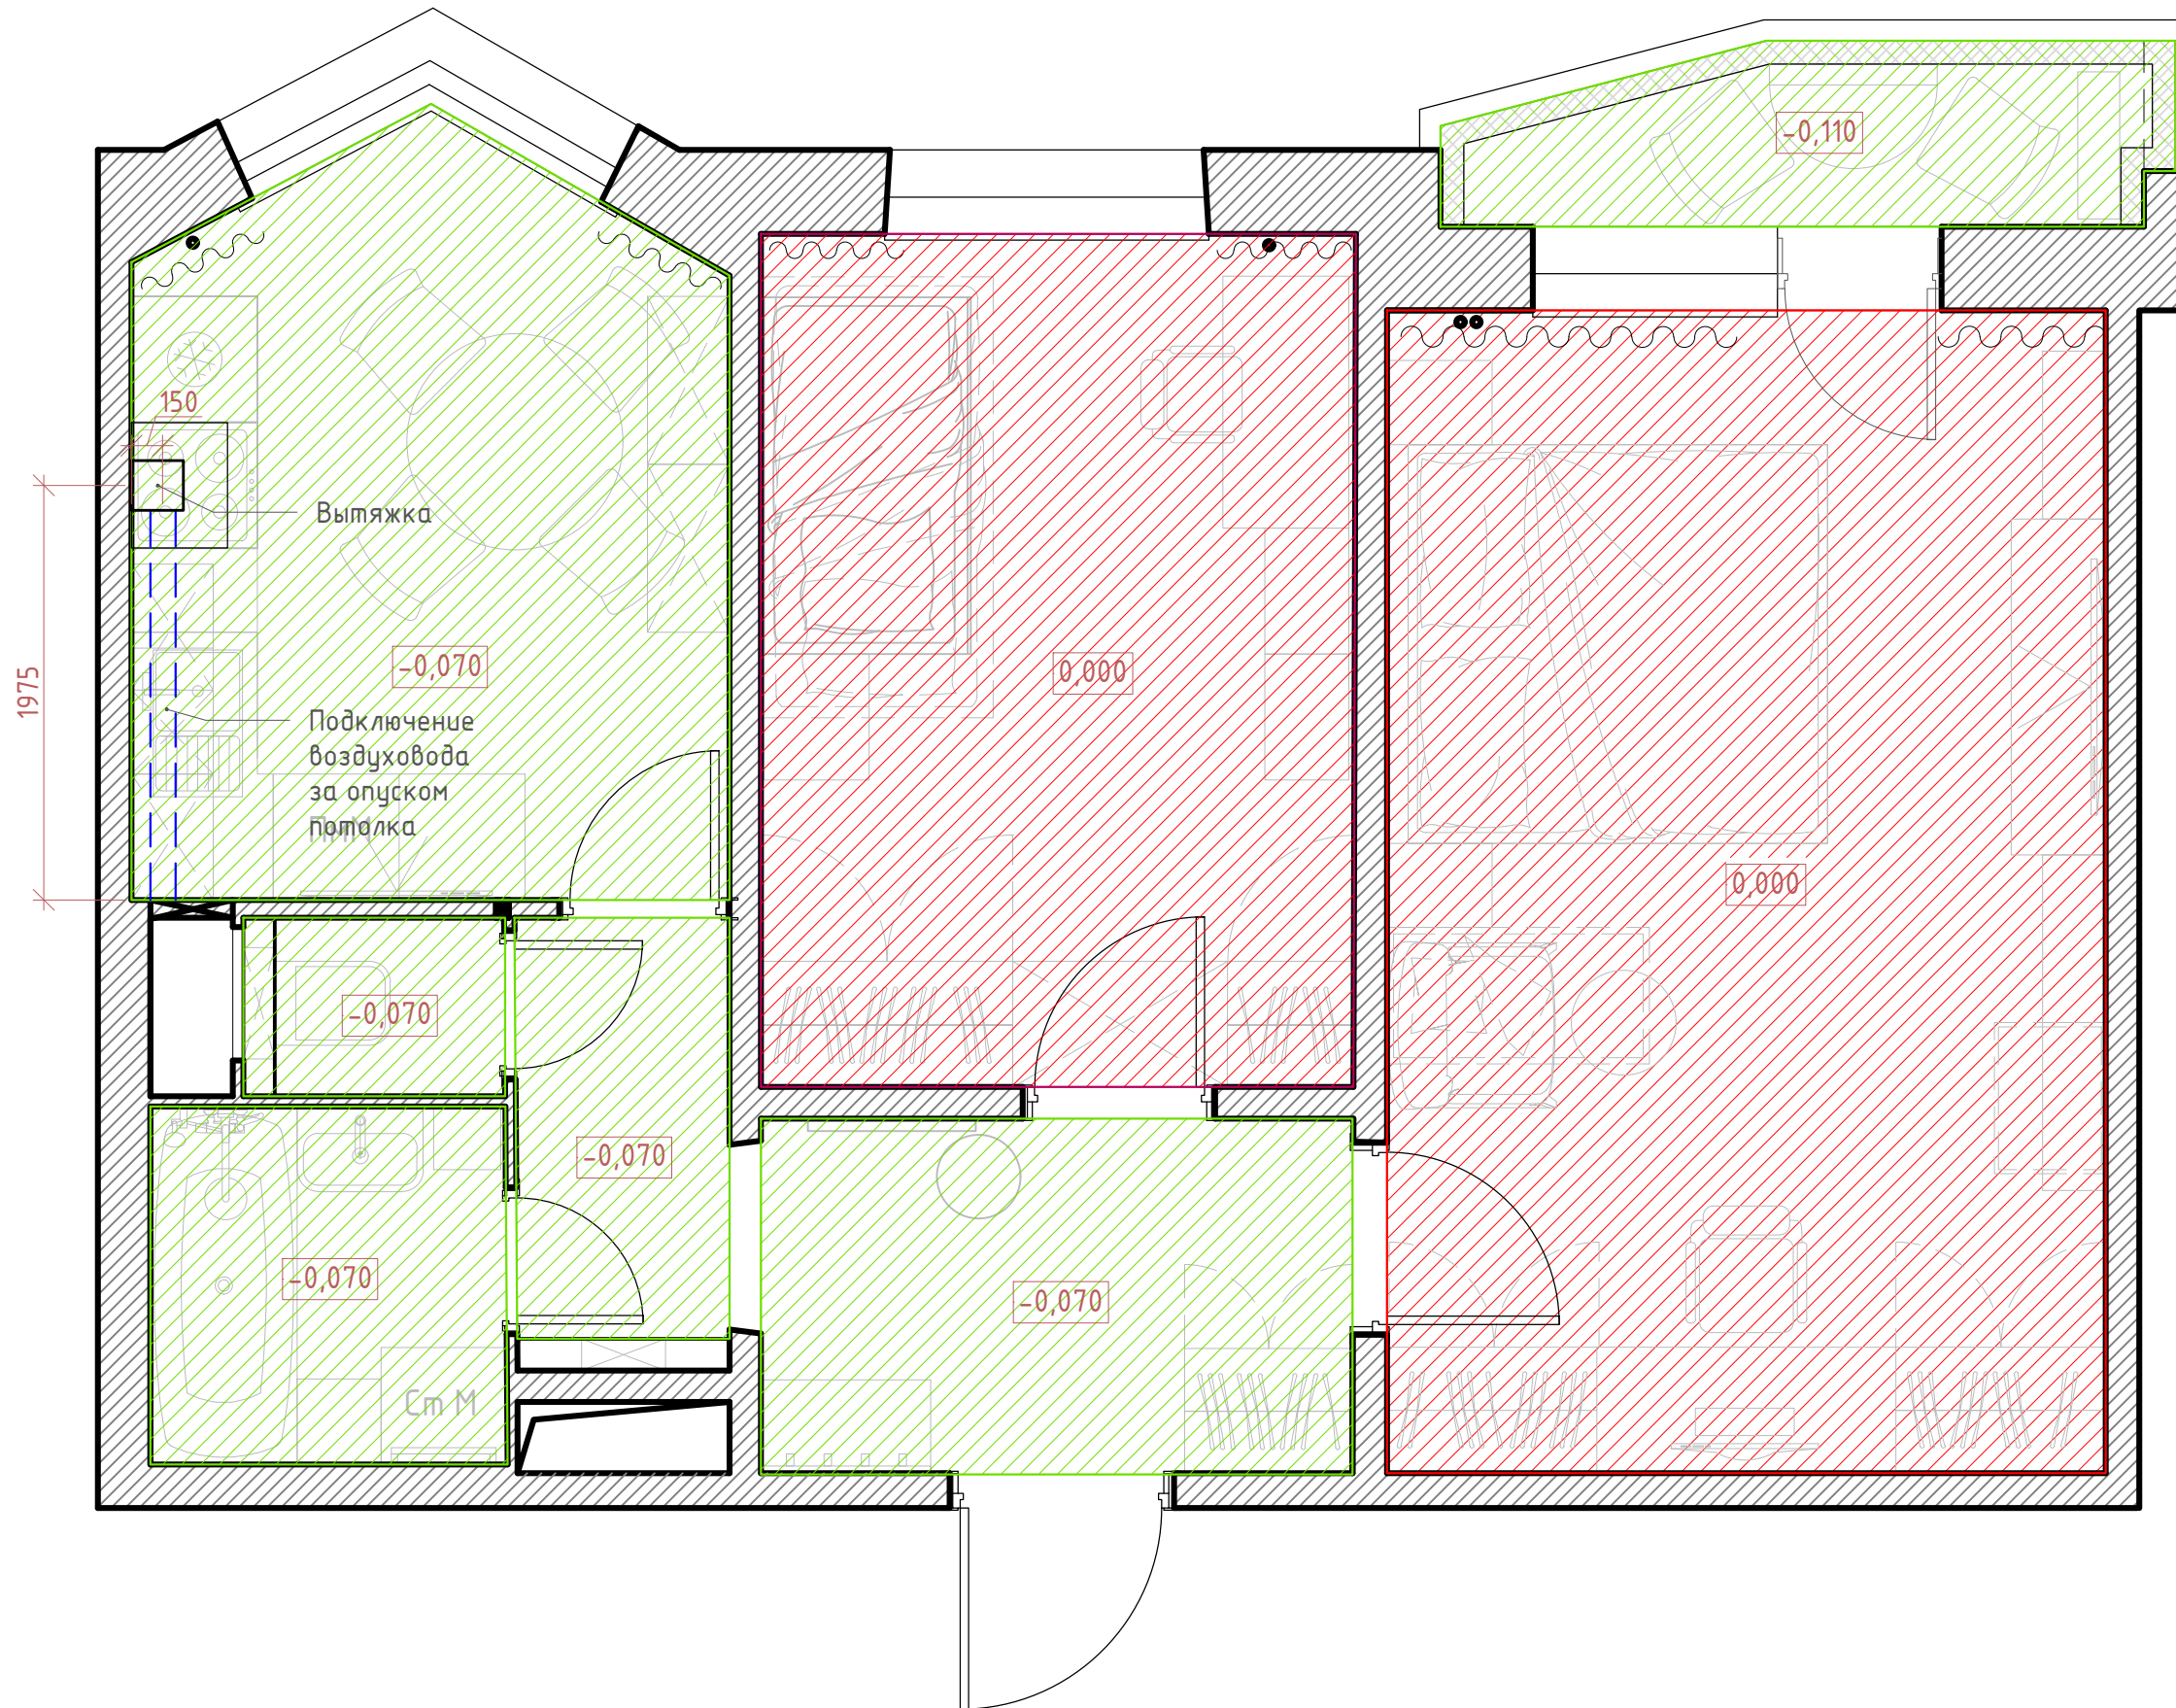


Условные обозначения:

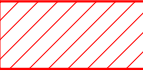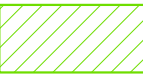-  - Штукатурка + окраска в белый цвет
-  - Подшивка влагостойким гипсокартоном + окраска в белый цвет
-  - Опуск потолка в метрах относительно перекрытия







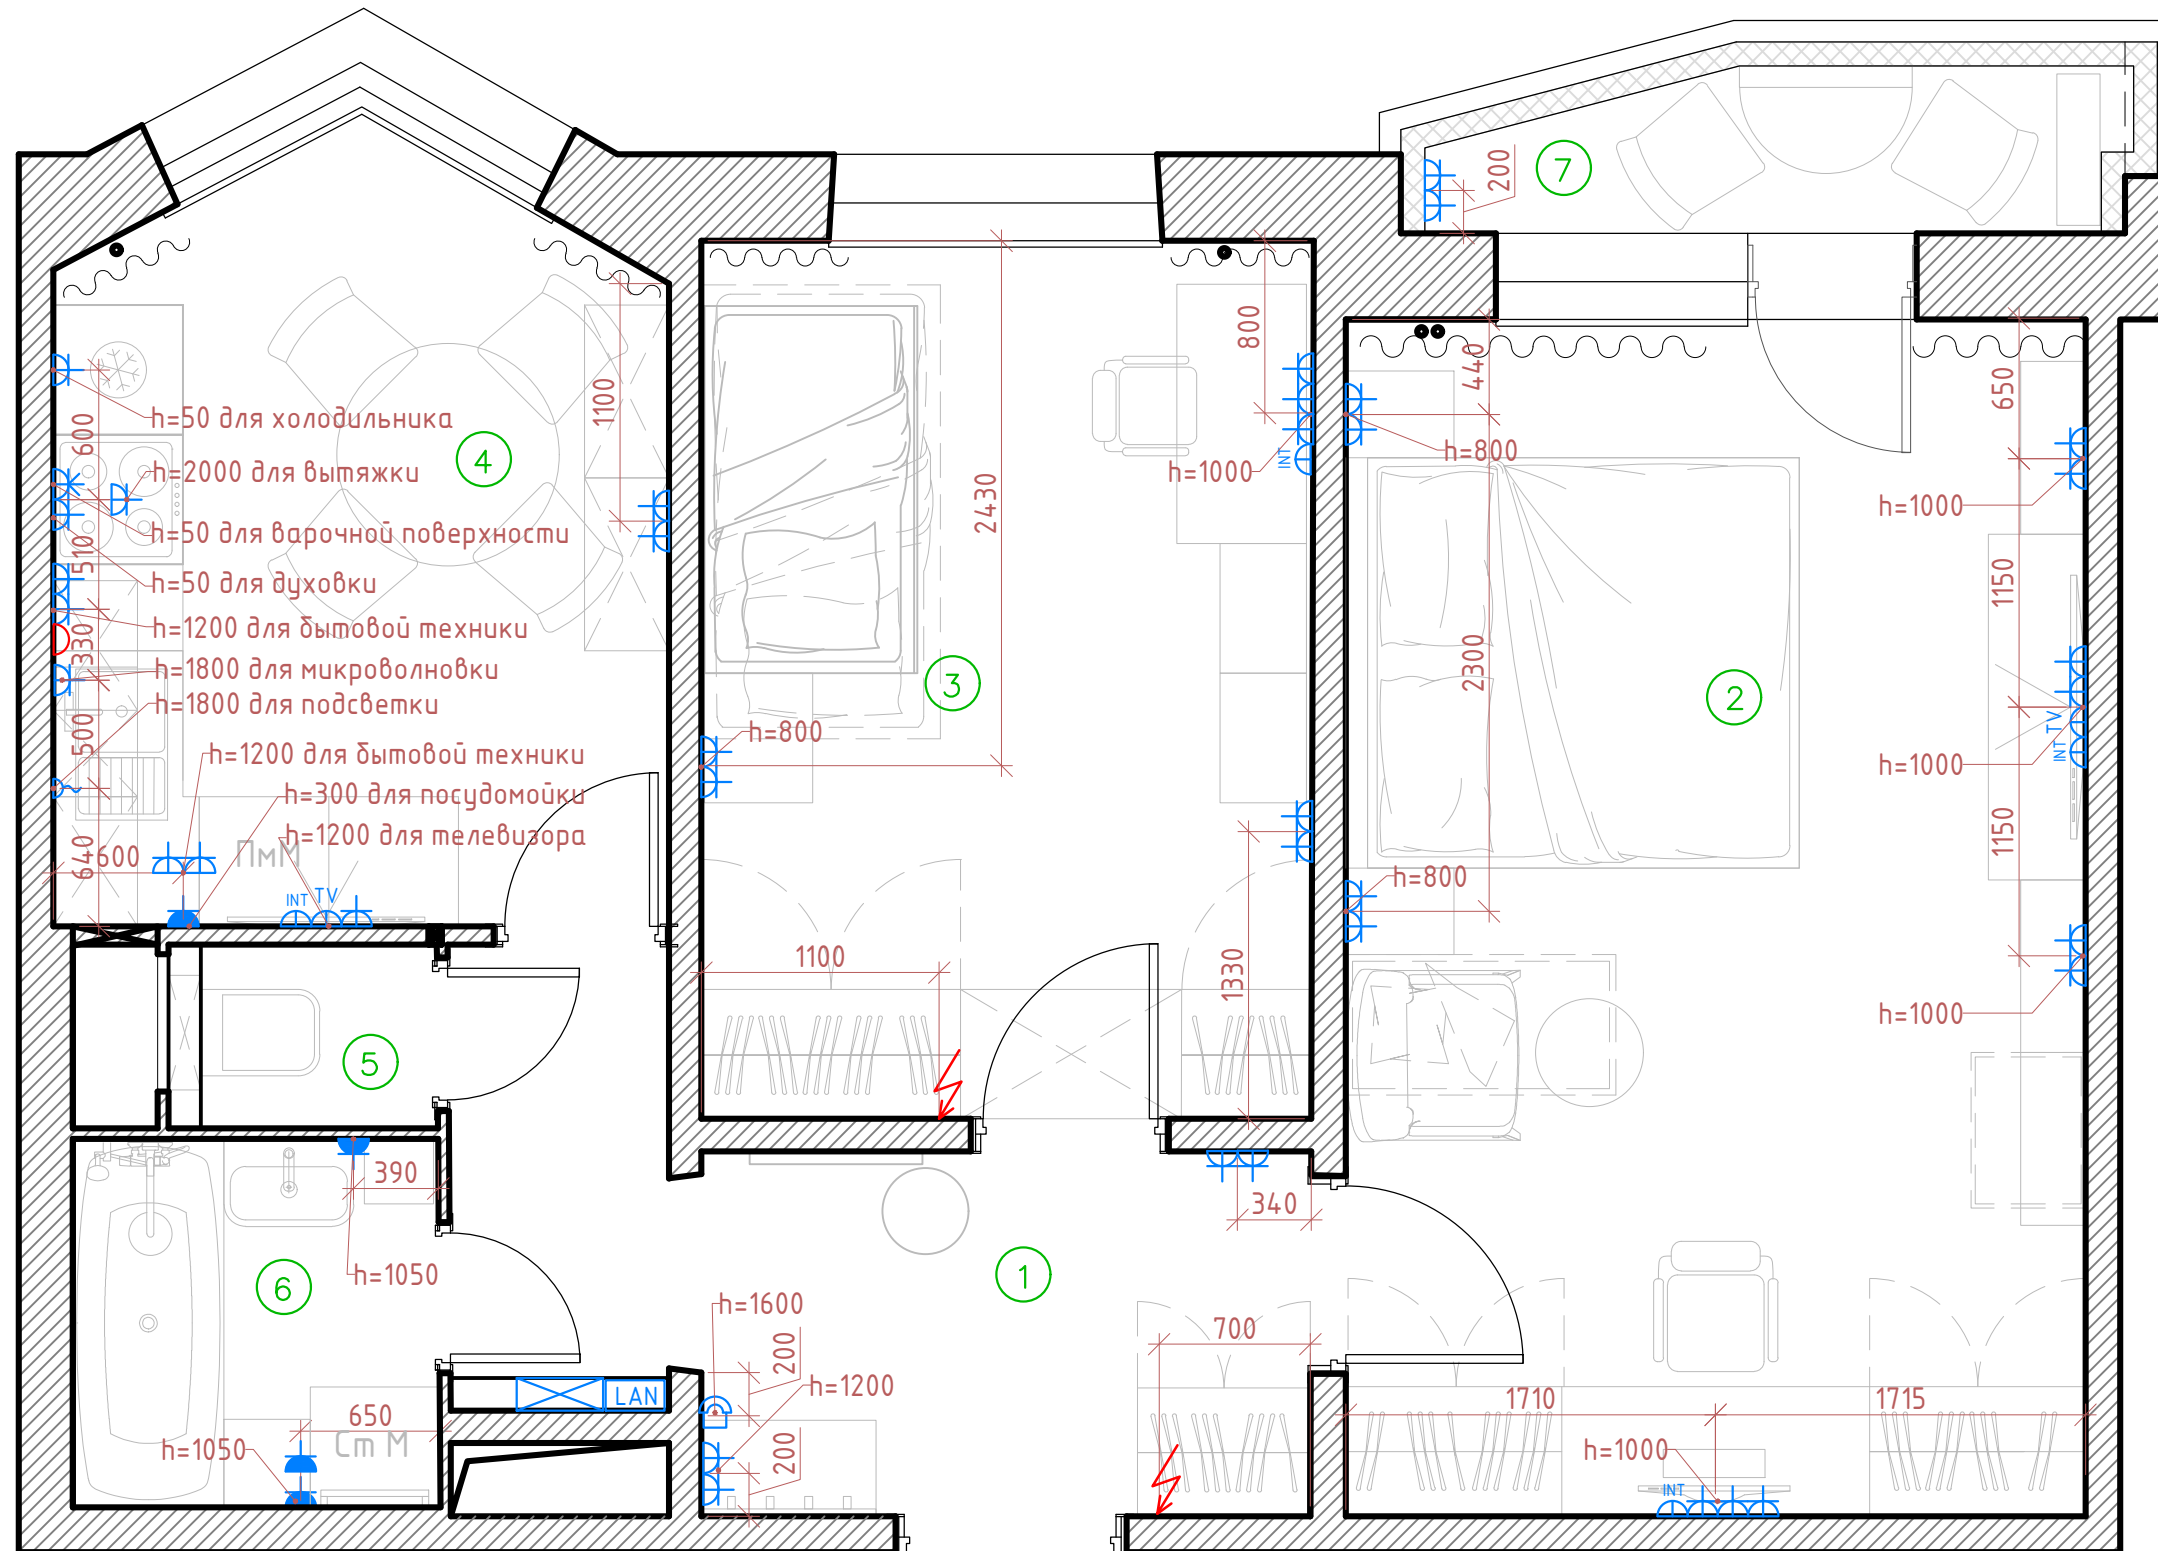






# План розеток и электрических выводов

M1:35



## Условные обозначения:


-  - Розетка 220 В (1 пост)
-  - Розетка 380 В (1 пост)
-  - Розетка 220 В  
влажностозащищенная (1 пост)
-  - TV розетка (1 пост)
-  - RJ-45 розетка - ввод  
интернета (1 пост)
-  - Сетевой роутер  
(розетка 220 +  
необходимое кол-во RJ45  
входов-выходов)
-  - Домофон
-  - Электрощиток
-  - Электрический вывод
-  - Выключатель в  
одной рамке с  
розетками
-  - Выпуск из стены  
электрического вывода длиной  
не менее 1 м для последующего  
подключения выключателей на  
боковой стенке шкафа

## Примечания:







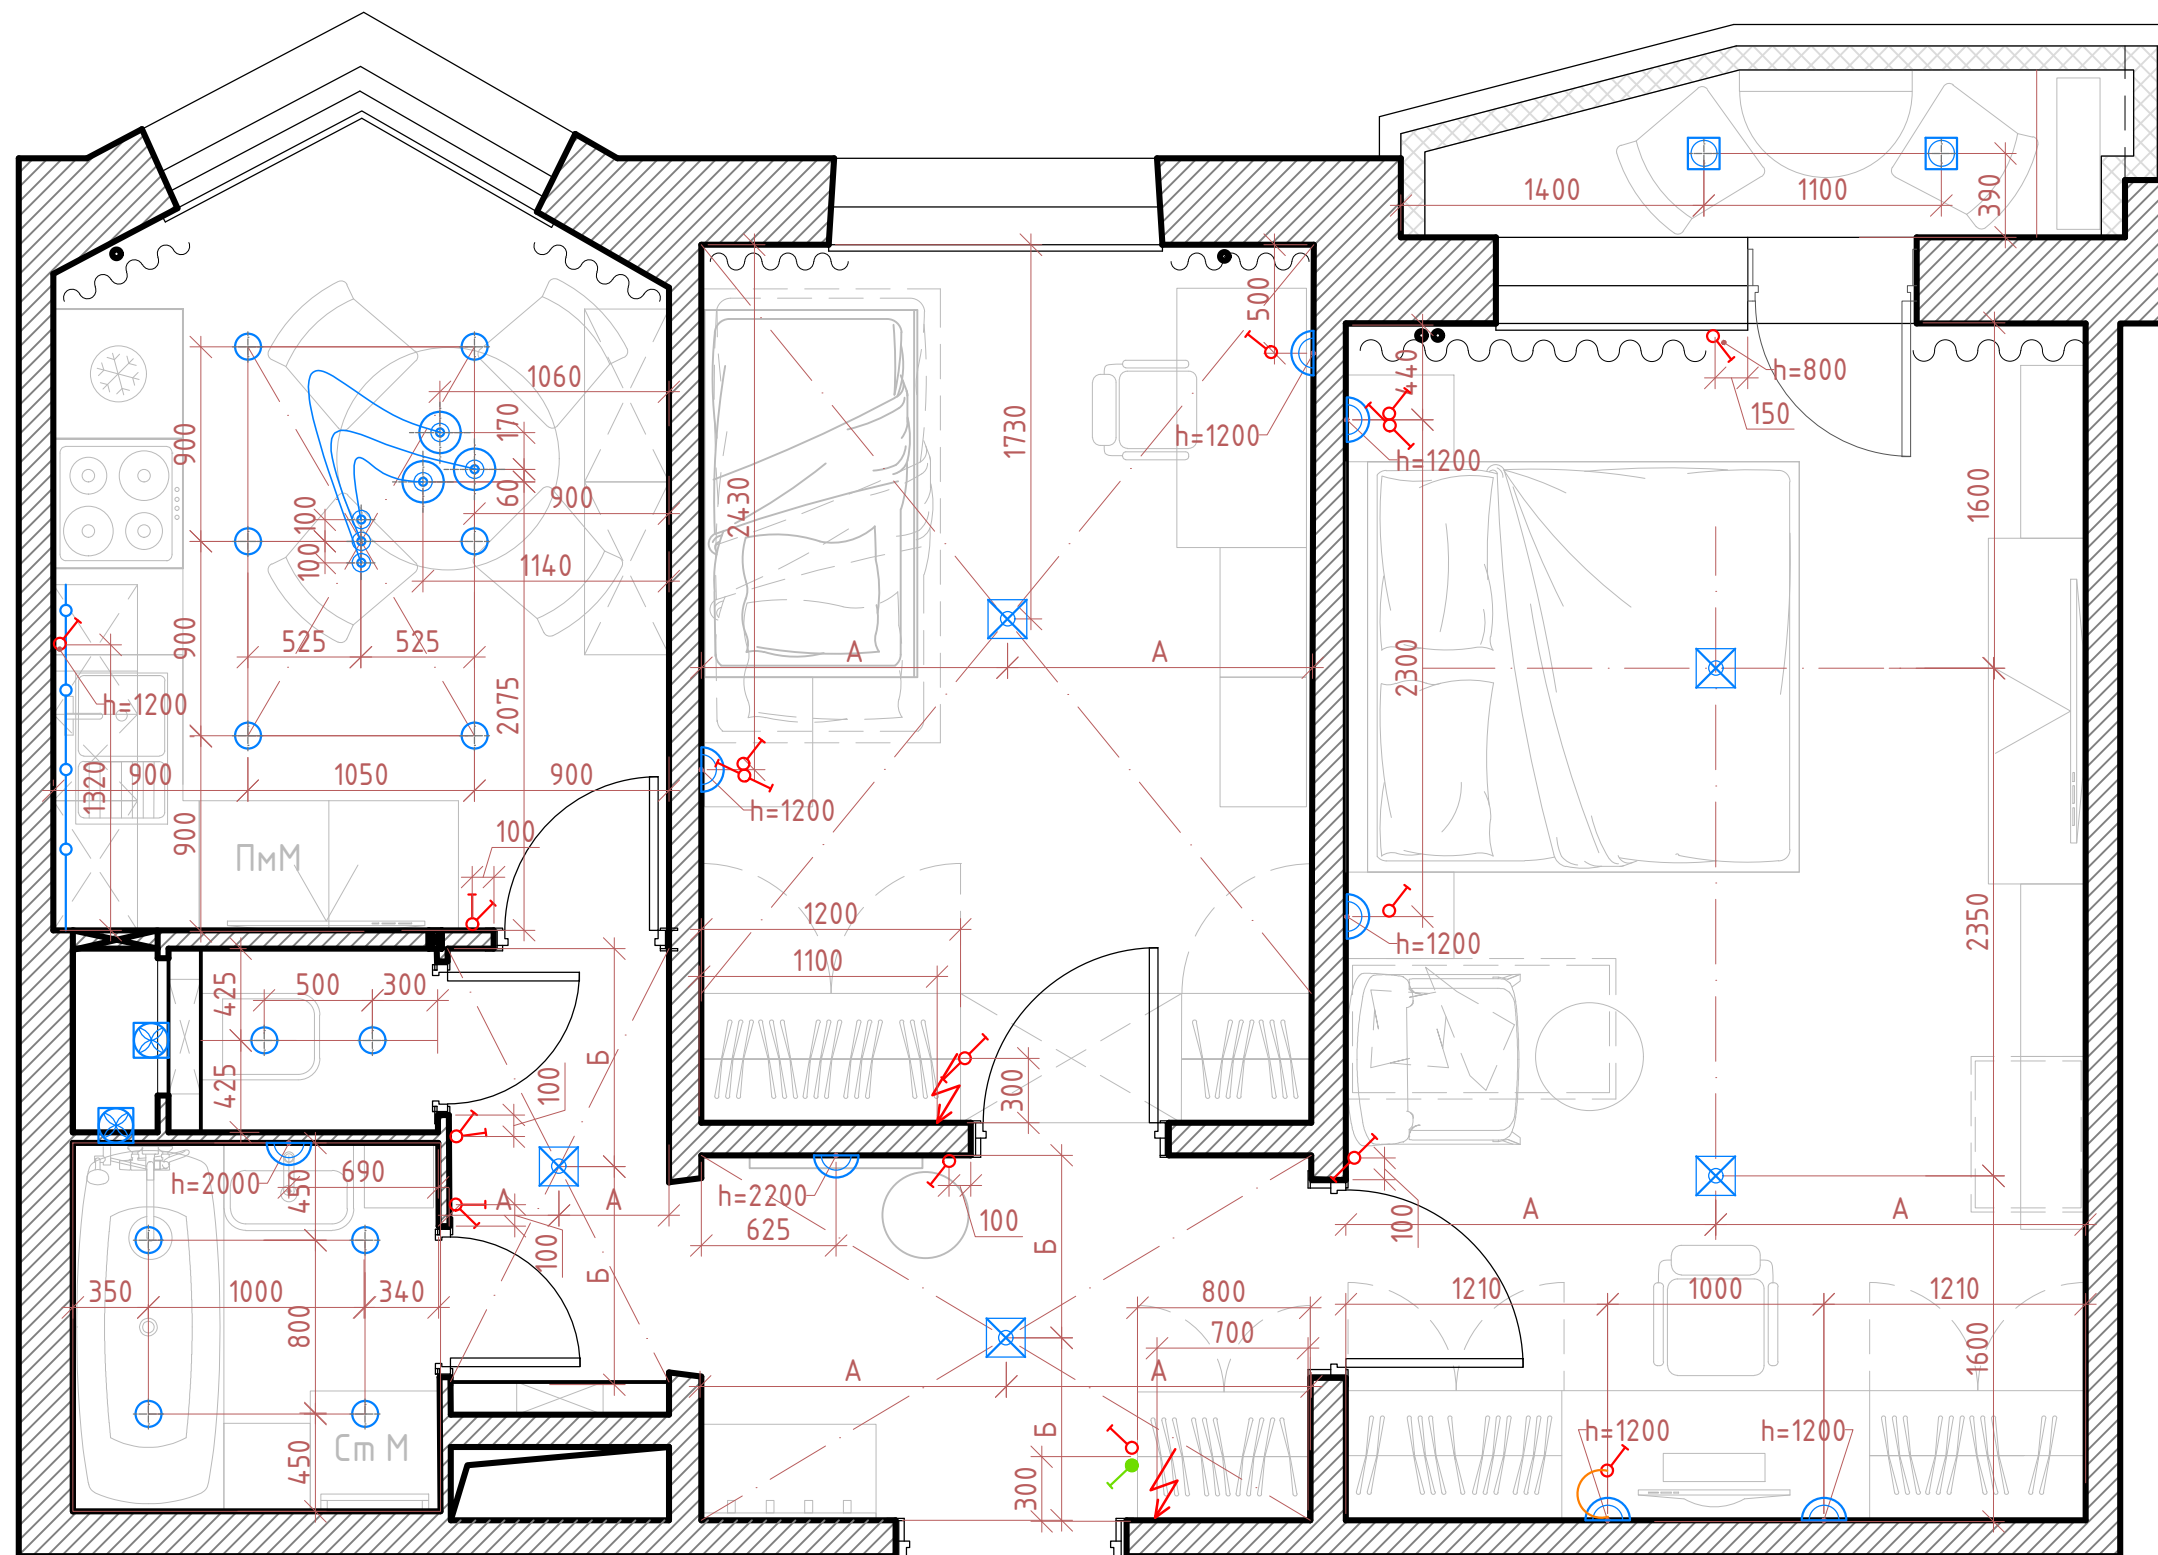






- Все розетки устанавливаются на высоту 200 мм от чистого пола, если не указано иное.
- Группировать подрозетники не более 4 шт в одну рамку.
- Уточнить расположение розеток на кухне после окончательного утверждения композиции кухонной мебели и техники по заданию от фирмы-поставщика кухни.

# План с привязкой светильников

M1:35



## Условные обозначения:


-  - накладной потолочный светильник
-  - дверь
-  - подвесной светильник
-  - встроенный точечный светильник
-  - накладной точечный светильник
-  - линейный светодиодный светильник
-  - вентилятор настенный
-  - выключатель одноклавишный
-  - выключатель двухклавишный
-  - переключатель одноклавишный
-  - переключатель двухклавишный
-  - мастер-кнопка на весь свет
-  - Выпуск из стены электрического вывода длиной не менее 1 м для последующего подключения выключателей на боковой стенке шкафа

## Примечания:







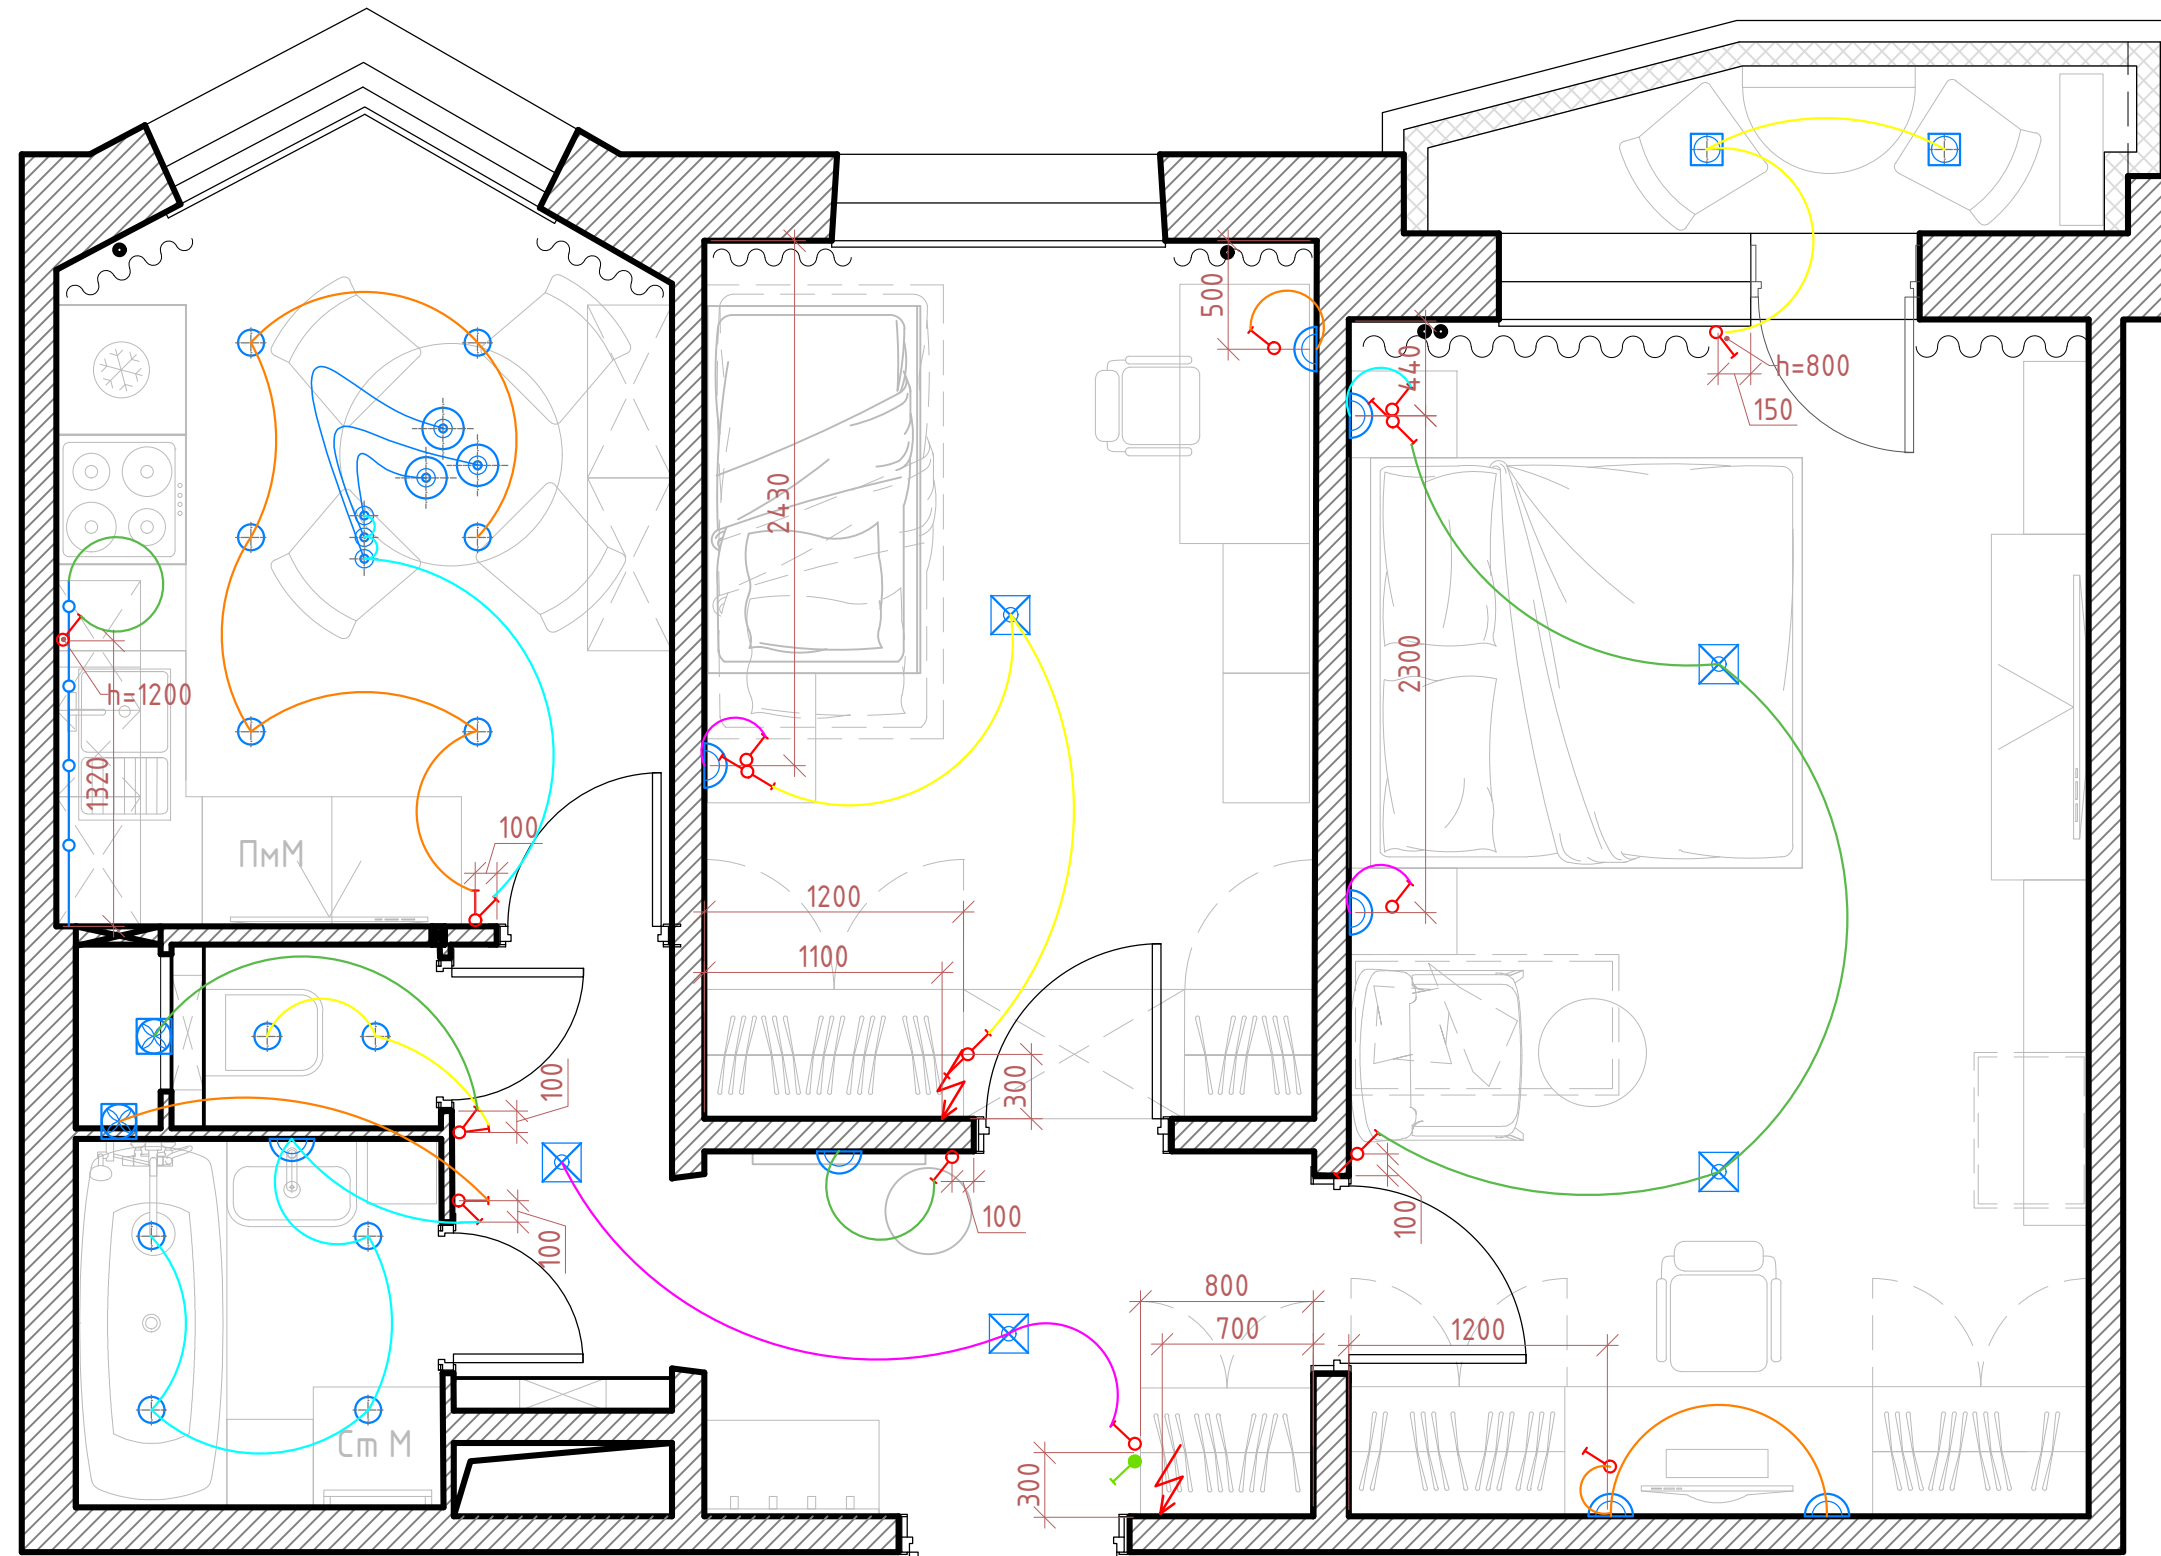






- Все выключатели устанавливаются на высоту 1000 мм от чистого пола, если не указано иное.
- При заказе встроенных шкафов отдельно уточнить со столярной мастерской возможность установки на торцевые стенки выключателей потолочных светильников
- Линейные светодиодные светильники встраиваются в нижнюю поверхность подвесных кухонных шкафов, заказываются вместе с кухонным гарнитуром.

# План взаимодействия светильников и выключателей

M1:35



## Условные обозначения:


-  - накладной потолочный светильник
-  - бра
-  - подвесной светильник
-  - встроенный точечный светильник
-  - накладной точечный светильник
-  - линейный светодиодный светильник
-  - вентилятор настенный
-  - выключатель одноклавишный
-  - выключатель двухклавишный
-  - переключатель одноклавишный
-  - мастер-кнопка на весь свет
-  - Выпуск из стены электрического вывода длиной не менее 1 м для последующего подключения выключателей на боковой стенке шкафа
-  - группы включения (соответствие светильников выключателям)

## Примечания:

- Все выключатели устанавливаются на высоту 1000 мм от чистого пола, если не указано иное.
- При заказе встроенных шкафов отдельно уточнить со столярной мастерской возможность установки на торцевые стенки выключателей потолочных светильников
- Линейные светодиодные светильники встраиваются в нижнюю поверхность подвесных кухонных шкафов, заказываются вместе с кухонным гарнитуром.

# План с привязкой сантехники

M1:35

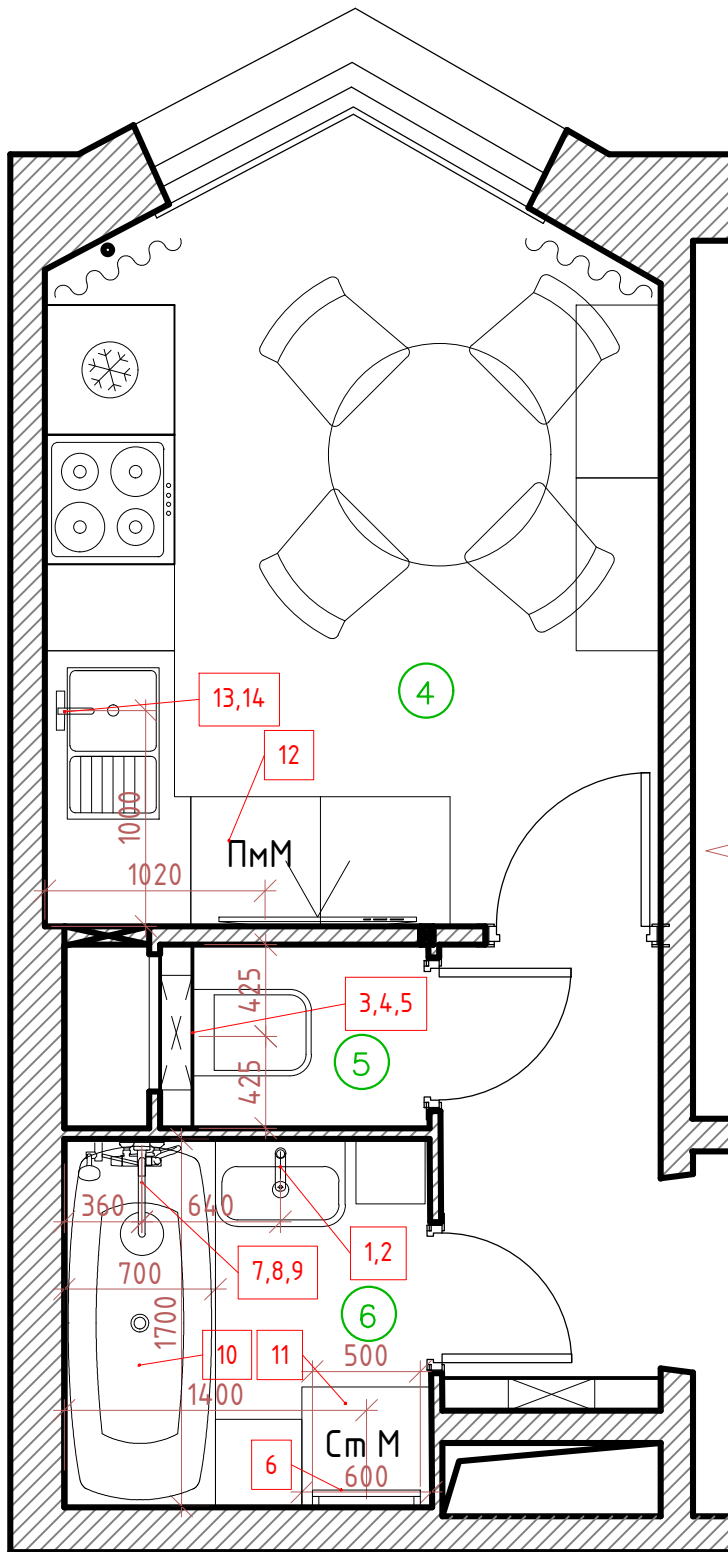

Условные обозначения:


- 1 - раковина
- 2 - смеситель на раковину
- 3 - унитаз
- 4 - инсталляция унитаза
- 5 - клавиша смыва
- 6 - полотенцесушитель электрический
- 7 - смеситель для душа
- 8 - ручной душ
- 9 - верхний душ
- 10 - ванна
- 11- стиральная машина
- 12 - посудомоечная машина
- 13- кухонная раковина
- 14 - кухонный смеситель

Примечание:

-Сантехническое оборудование кухни заказывается вместе с кухней

# План с указанием отделки стен

M1:35

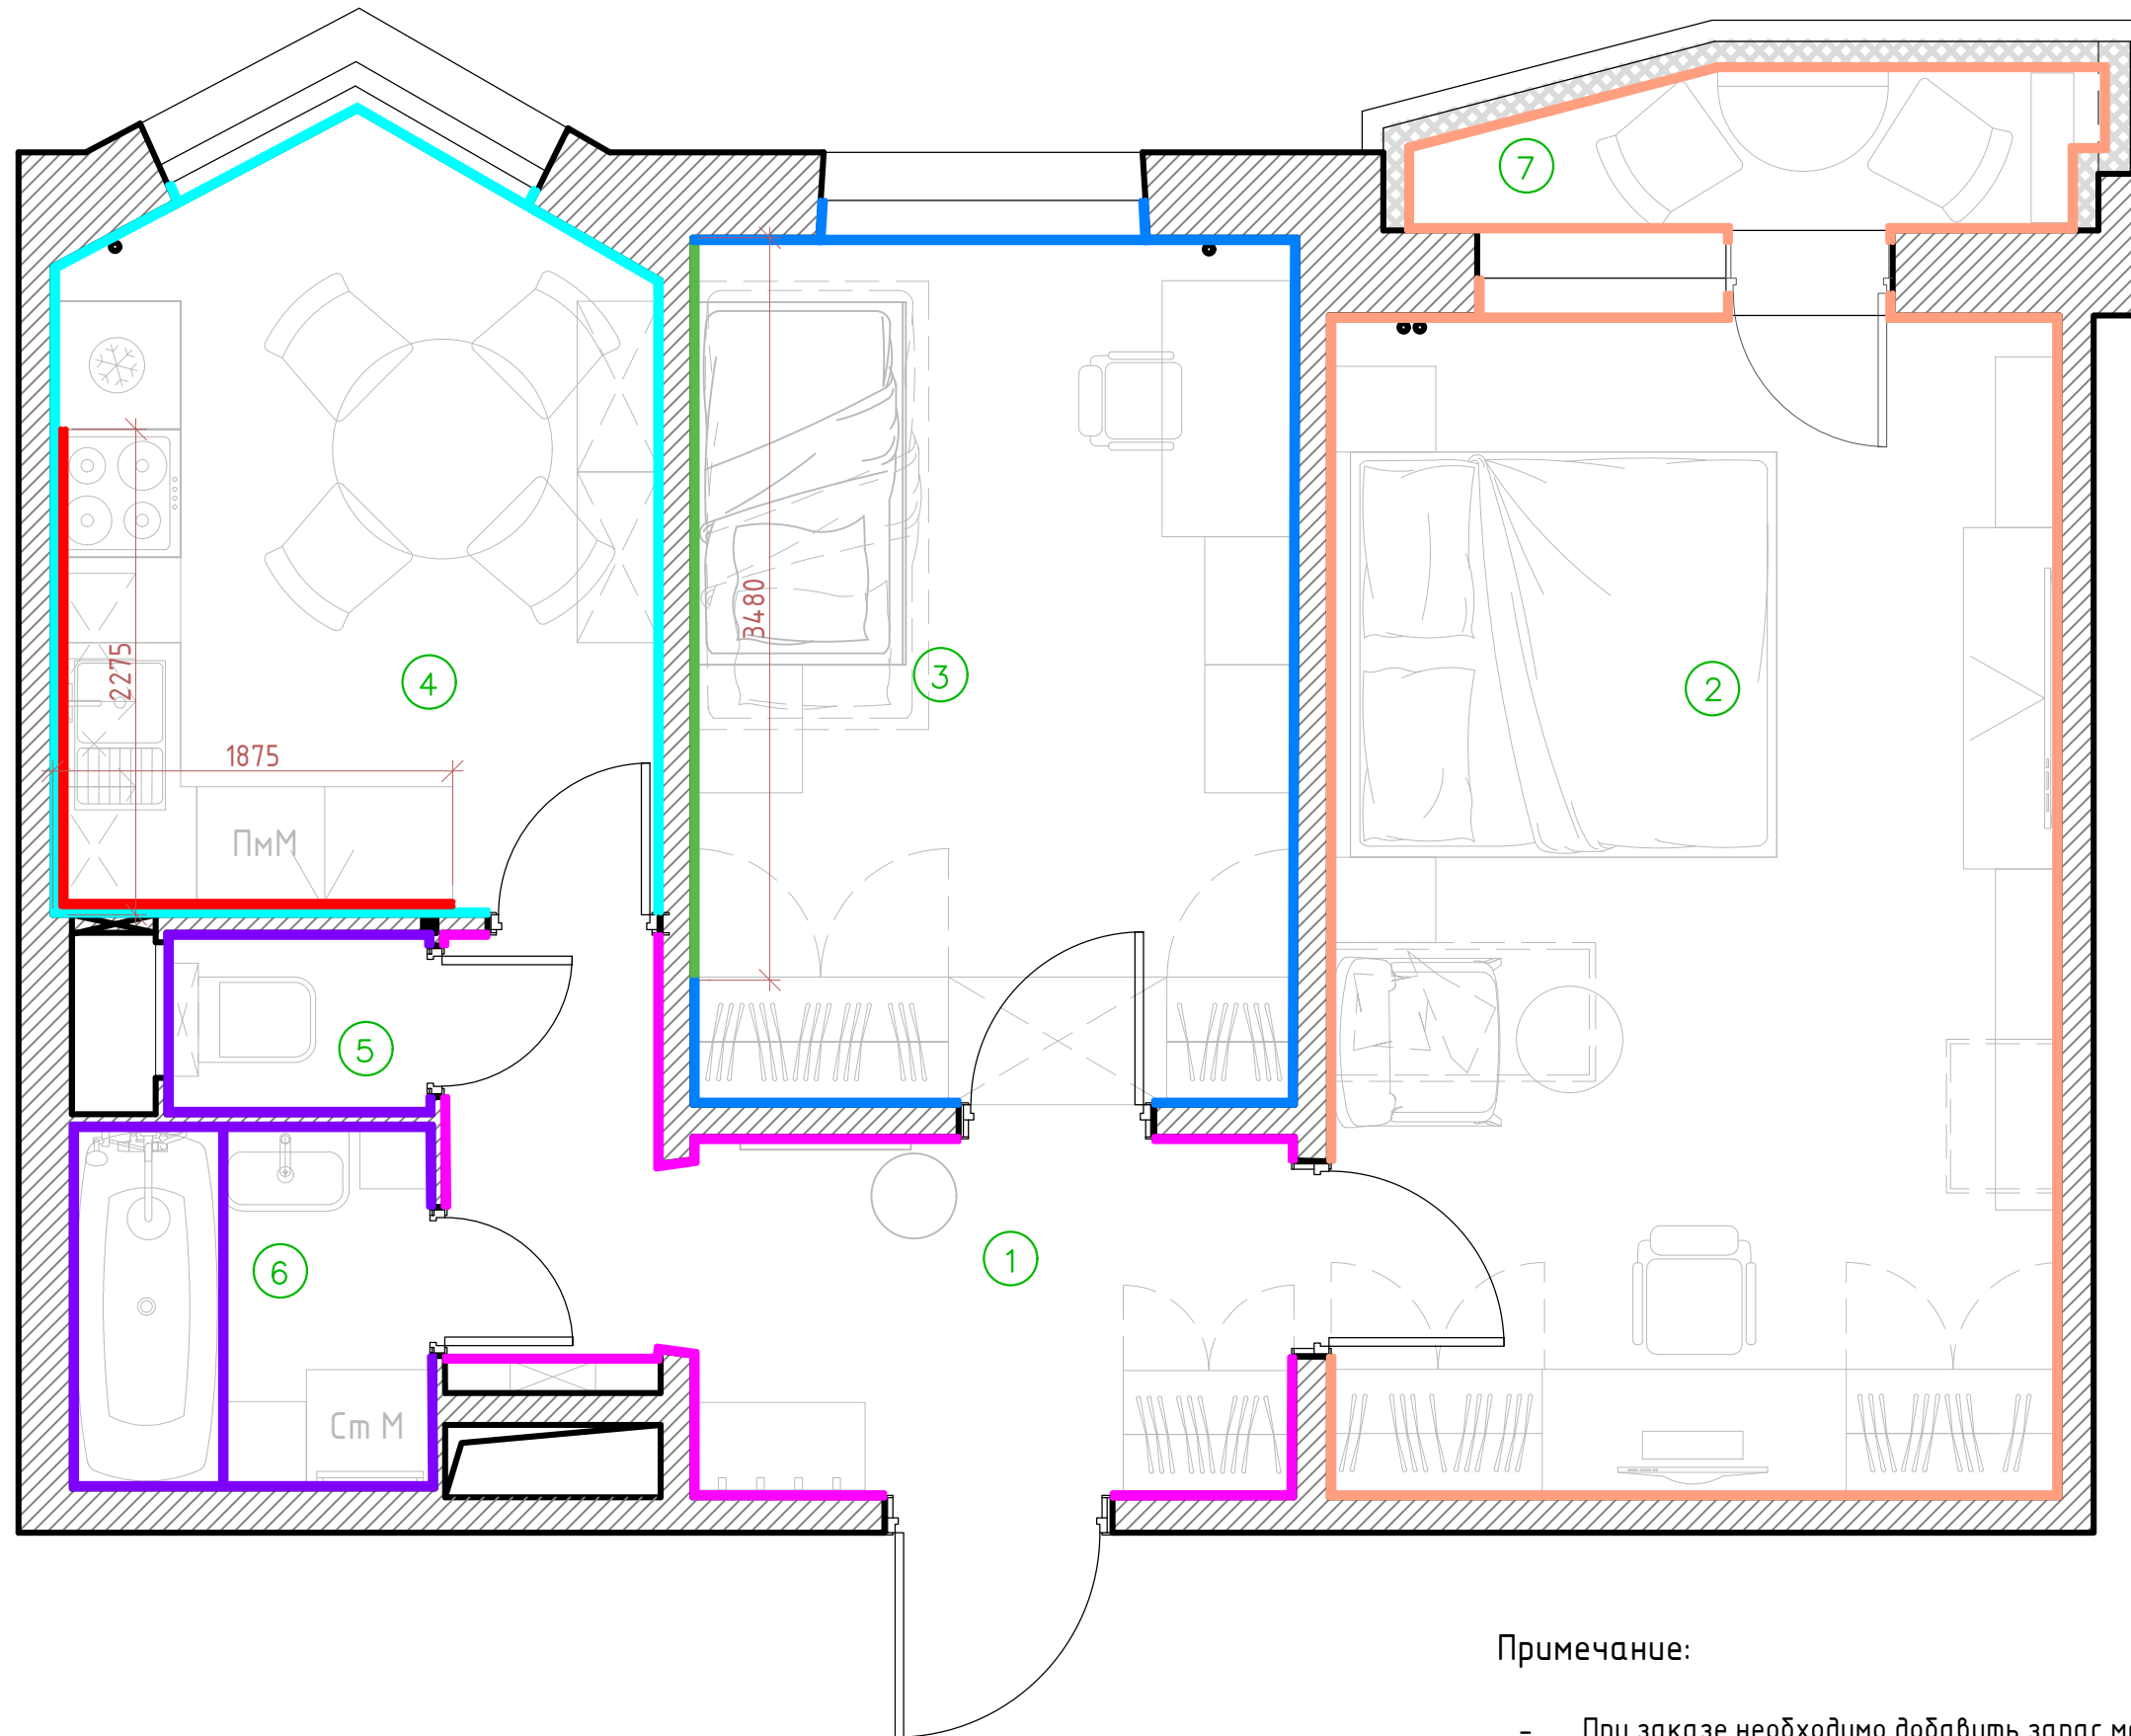

## Условные обозначения:

- - Окраска в светло-серый цвет  
NCS S 1005-R50B  
56 кв.м. (без запаса)
- - Окраска в сиреневый цвет  
NCS S 1510-R4.0B  
26 кв.м. (без запаса)
- - Окраска в серо-голубой цвет  
NCS S 1010-R80B  
24 кв.м. (без запаса)
- - Окраска в белый цвет  
NCS S 0502-B  
30 кв.м. (без запаса)
- - Флизелиновое панно  
Сказки Affresco,  
арт. OF619-COL1  
3480x2600 мм  
9.05 кв.м. (без запаса)
- - Керамогранит Италон  
Charme Evo Floor Project  
Calacatta 600x1200 мм  
28.0 кв.м. (без запаса)
- - Настенный фартук  
из стекла (скинали)  
2.49 кв.м. (без запаса)

## Примечание:

- При заказе необходимо добавить запас материалов 10-15% и округлить в большую сторону кратно упаковкам.



# Коллаж спальни



Цветовая гамма

# Коллаж детской




Цветовая гамма



# Коллаж кухни



Цветовая гамма

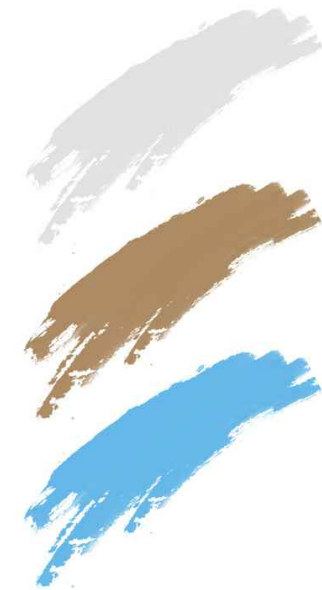

# Коллаж прихожей



# Коллаж санузла

